


NOTA: El presente documento tiene carácter orientativo y no vincula a la propiedad. El proyecto general y la configuración de las plantas pueden variar por razones técnico-construtivas, jurídicas o comerciales.


PLANTA LLAVE

DATOS:


SUPERFICIE ÚTIL:	64,47 m ²
SUPERFICIE CONSTRUIDA:	67,99 m ²
SUPERFICIE TERRAZA:	30,00 m ²
CARGA TOTAL ADMISIBLE:	7,50 KN/m ²
— CARGA DE USO:	5,00 KN/m ²
— CARGA DE PAVIMENTO:	2,00 KN/m ²
— CARGAS COLGADAS:	0,50 KN/m ²

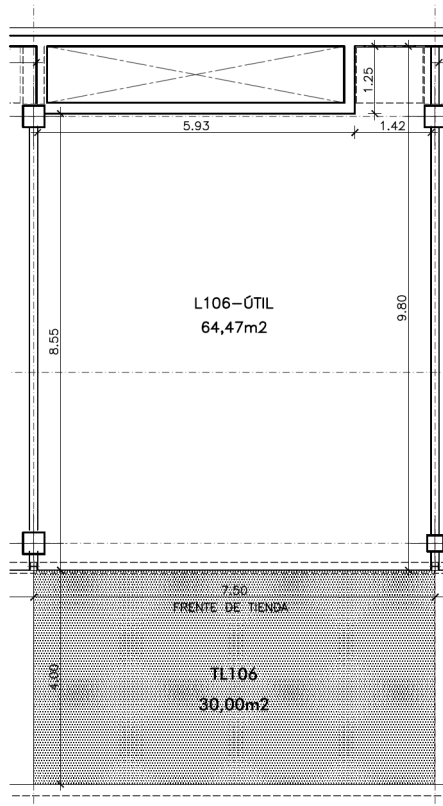

PLANTA LOCAL 106
ESCALA 1/100

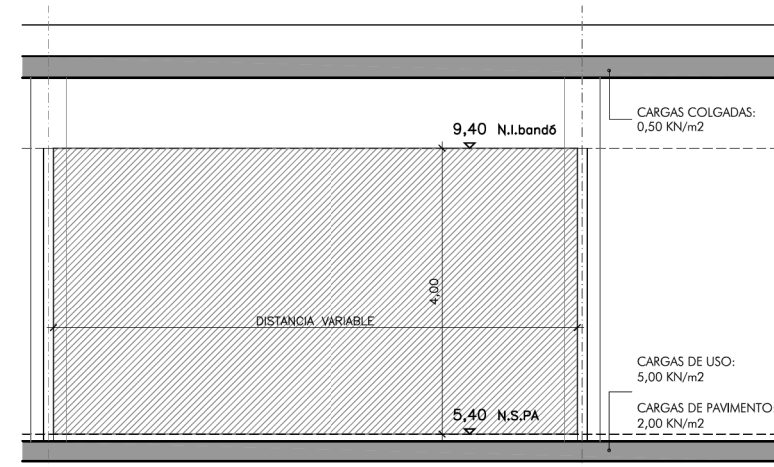

ALZADO TIPO FRENTE DE TIENDA
ESCALA 1/75

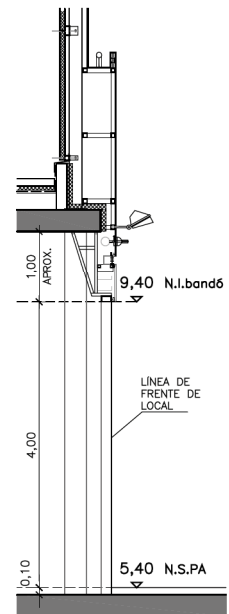

SECCIÓN F. TIENDA
ESCALA 1/75

PROPIEDAD



PROYECTO

vialia
ESTACIÓN DE ALBACETE LOS LLANOS

LOCAL

LOCAL 106

PLANTA ALTA - COTA 5,40

HOJA

ESCALA

1/100 Y 1/75

REVISION

FECHA

DIC 2009