
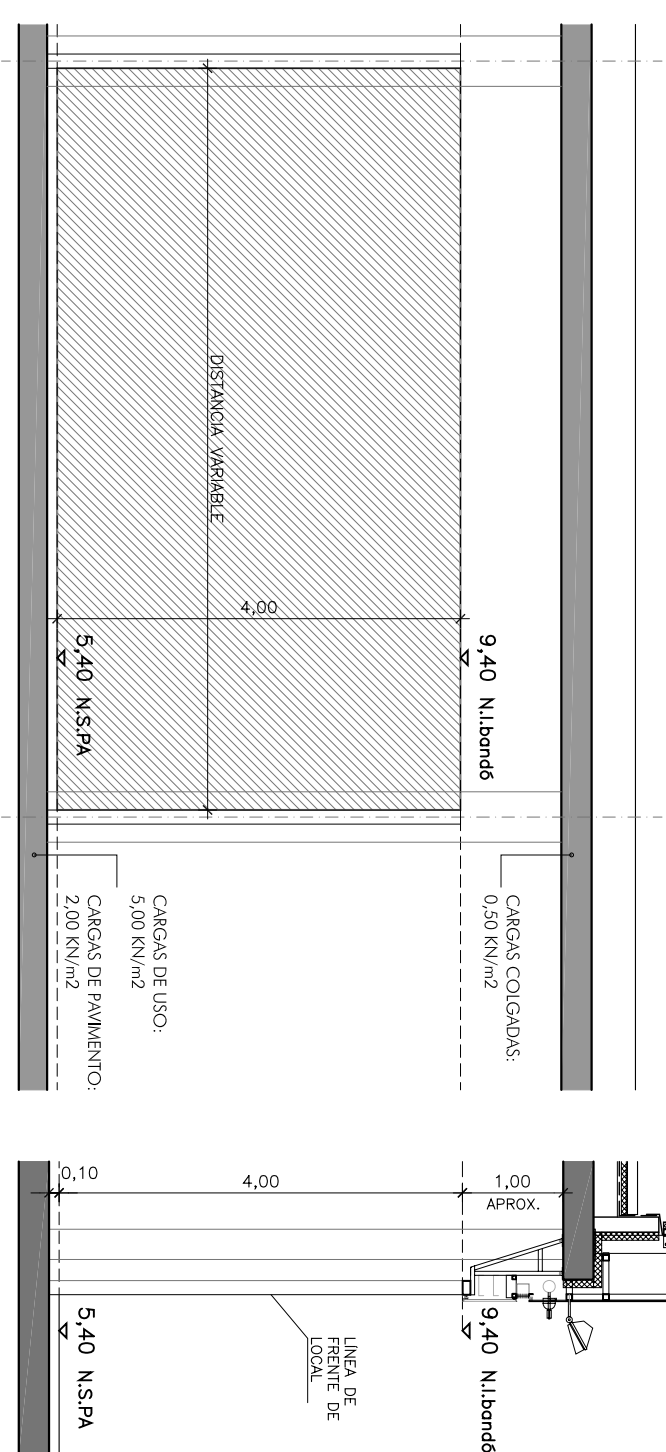


NOTA: El presente documento tiene carácter orientativo y no vincula a la propiedad. El proyecto general y la configuración de las plantas pueden variar por razones técnico-construktivas, jurídicas o comerciales.

## PLANTA LLAVE

DATOS:

|                        |            |
|------------------------|------------|
| SUPERFICIE ÚTIL:       | 95,35 m2   |
| SUPERFICIE CONSTRUIDA: | 103,37 m2  |
| SUPERFICIE TERRAZA:    | 40,00 m2   |
| CARGA TOTAL ADMISIBLE: | 7,50 kN/m2 |
| CARGA DE USO:          | 5,00 kN/m2 |
| CARGA DE PAVIMENTO:    | 2,00 kN/m2 |
| CARGAS COLGADAS:       | 0,50 kN/m2 |

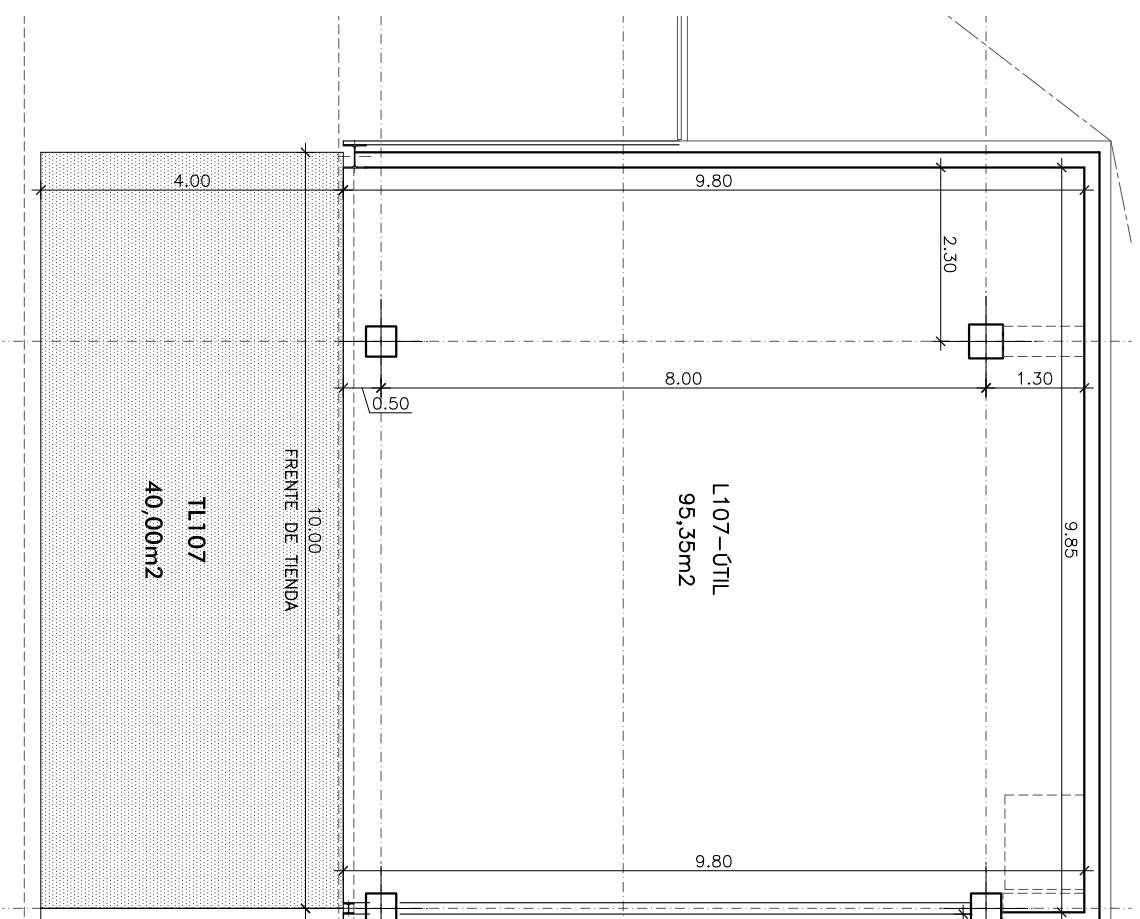

PLANTA LOCAL 107  
ESCALA 1/100

ALZADO TIPO FRENTE DE TIENDA  
ESCALA 1/75

SECCIÓN F. TIENDA  
ESCALA 1/75

PROPIEDAD

## COMERCIALIZACIÓN

ARQUITECTURA

PROYECTO

LOCAL

LOCAL 107

**adip**



métrica fip  
ARQUITECTURA

e  
via  
ia

**ESTACIÓN DE ALBACETE**  
c/ Federico García Lorca, s/n -02001 ALBACETE

PLANTA ALTA - COTA 5,40

HOJ

CALP

1/100 Y 1/75

| REVISION | FECHA |
|----------|-------|
|----------|-------|

500