


PLANTA LLAVE


NOTA: El presente documento tiene carácter orientativo y no vincula a la propiedad. El proyecto general y la configuración de las plantas pueden variar por razones técnico-constructivas, jurídicas o comerciales.

DATOS:


SUPERFICIE ÚTIL:	75,61 m2
SUPERFICIE CONSTRUIDA:	77,25 M2
CARGA TOTAL ADMISIBLE:	7,50 KN/m2
— CARGA DE USO:	5,00 KN/m2
— CARGA DE PAVIMENTO:	2,00 KN/m2
— CARGAS COLGADAS:	0,50 KN/m2

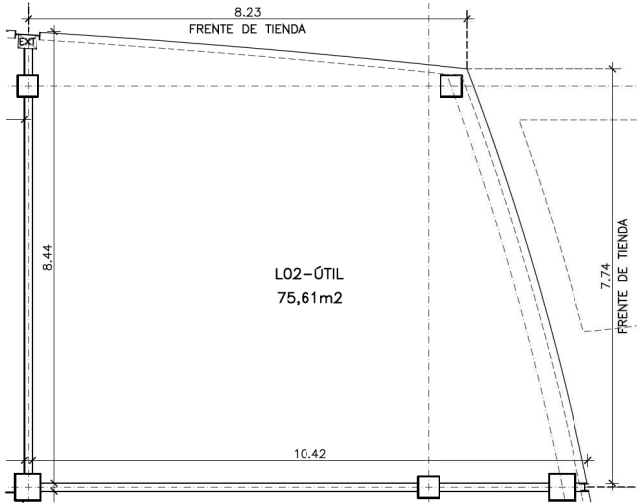

PLANTA LOCAL 02
ESCALA 1/100

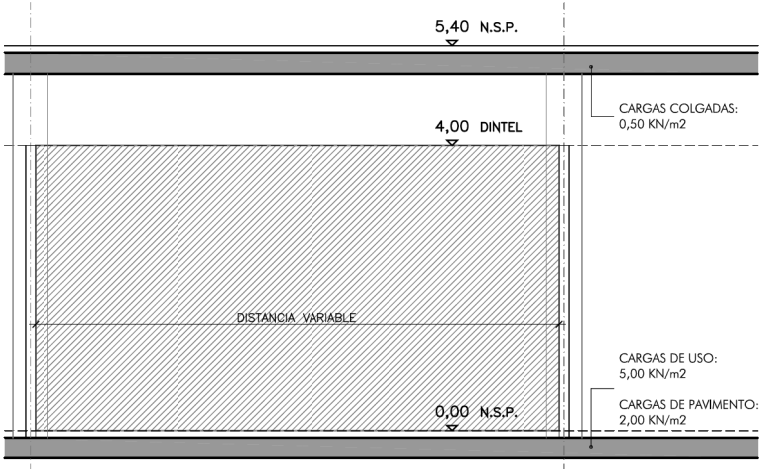

ALZADO TIPO FRENTE DE TIENDA
ESCALA 1/75

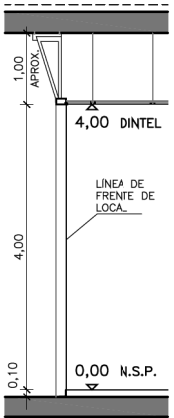

SECCIÓN F. TIENDA
ESCALA 1/75

PROPIEDAD



PROYECTO



LOCAL

LOCAL 02

PLANTA BAJA - COTA 0,00

HCIA

ESCALA

1/100 Y 1/75

REVISION

FECHA

DIC 2009