


NOTA.-  
 PLANO A EFECTOS INDICATIVOS, QUE NO ES  
 DEFINITIVO, NI CONTIENE EFECTOS CONTRACTUALES.

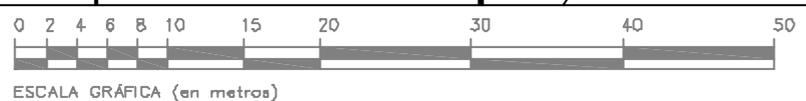

ESTACIÓN.-	Girona
GERENCIA.-	Estaciones Nordeste
CONTRATO N°.-	.
LOCAL N°.-	15250
ACTIVIDAD.-	-----
SITUADO EN.-	Vestibulo
PLANTA O COTA.-	Planta baja
ARRENDATARIO.-	-----

FIRMAS AUTORIZADAS

POR EL ARRENDATARIO	POR ADIF
---------------------	----------

FECHA: 02/01/2007



PLANO DE:  
 Emplazamiento

ESCALA : 1/500

HOJA N° 1 DE

Dirección de Estaciones de Viajeros

REF :

