




ESTACIÓN.-	MEDINA DEL CAMPO
SUBDIRECCIÓN.-	NOROESTE
CONTRATO Nº.-	
LOCAL Nº.-	2423,2424, 2425, 2426, 2427, 2429 y 2430
SITUADO EN.-	EDIFICIO VIAJEROS
PLANTA O COTA.-	PLANTAS BAJAS Y SÓTANO
ARRENDATARIO	


FIRMAS AUTORIZADAS	
POR EL ARRENDAT. (FIRMA)	POR ADIF (FIRMA)
	FECHA 23/09/15

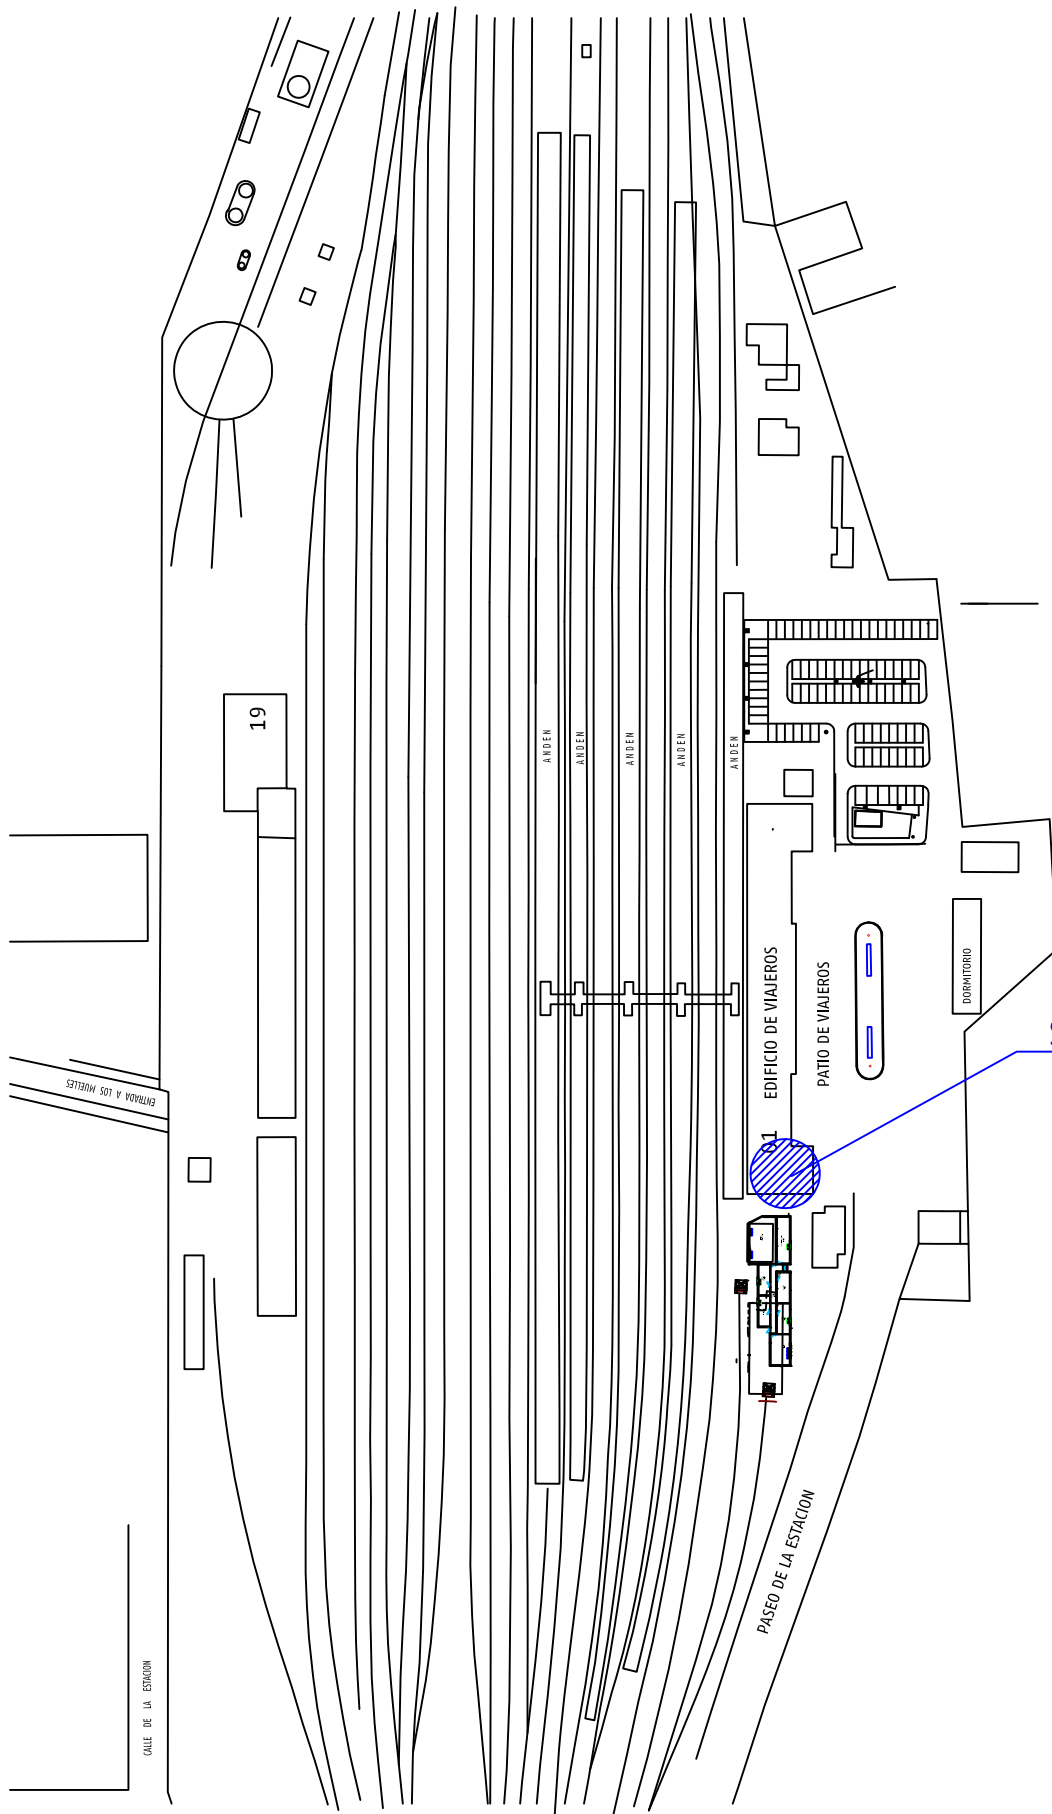


PLANO DE	ESCALA 1:1500
SITUACIÓN	

HOJA 1 DE 4

D.G. de Servicios a Clientes y Patrimonio

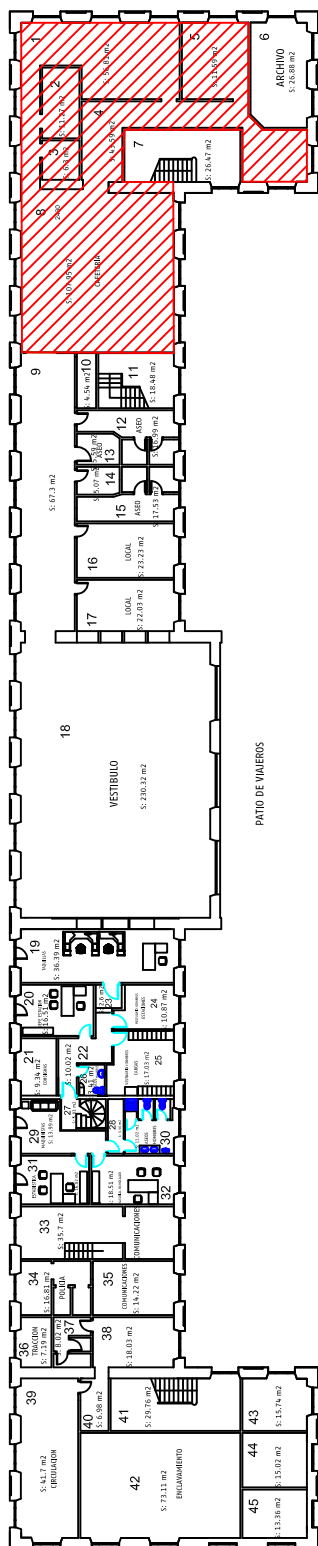

PTA. BAJA E.V.
S: 237,50 m²

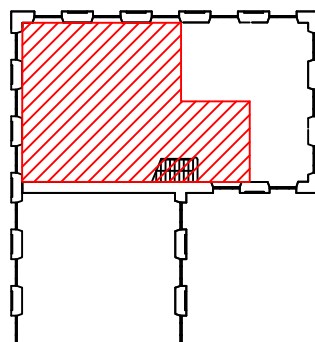

PTA. SÓTANO
S: 115,50 m²

SUP. TOTAL 353,00 m²

ESTACIÓN.- MEDINA DEL CAMPO
SUBDIRECCIÓN.- NOROESTE
CONTRATO Nº.-
LOCAL Nº.- 2423,2424, 2425, 2426, 2427, 2429 y 2430
SITUADO EN.- EDIFICIO VIAJEROS
PLANTA O COTA.- PLANTA BAJA Y SÓTANO
ARRENDATARIO

FIRMAS AUTORIZADAS
POR EL ARRENDAT. (FIRMA) POR ADIF (FIRMA)

FECHA 23/09/15




PLANO DE SITUACIÓN EN EDIFICIO VIAJEROS

ESCALA 1:400

HOJA 2 DE 4

D.G. de Servicios a Clientes y Patrimonio

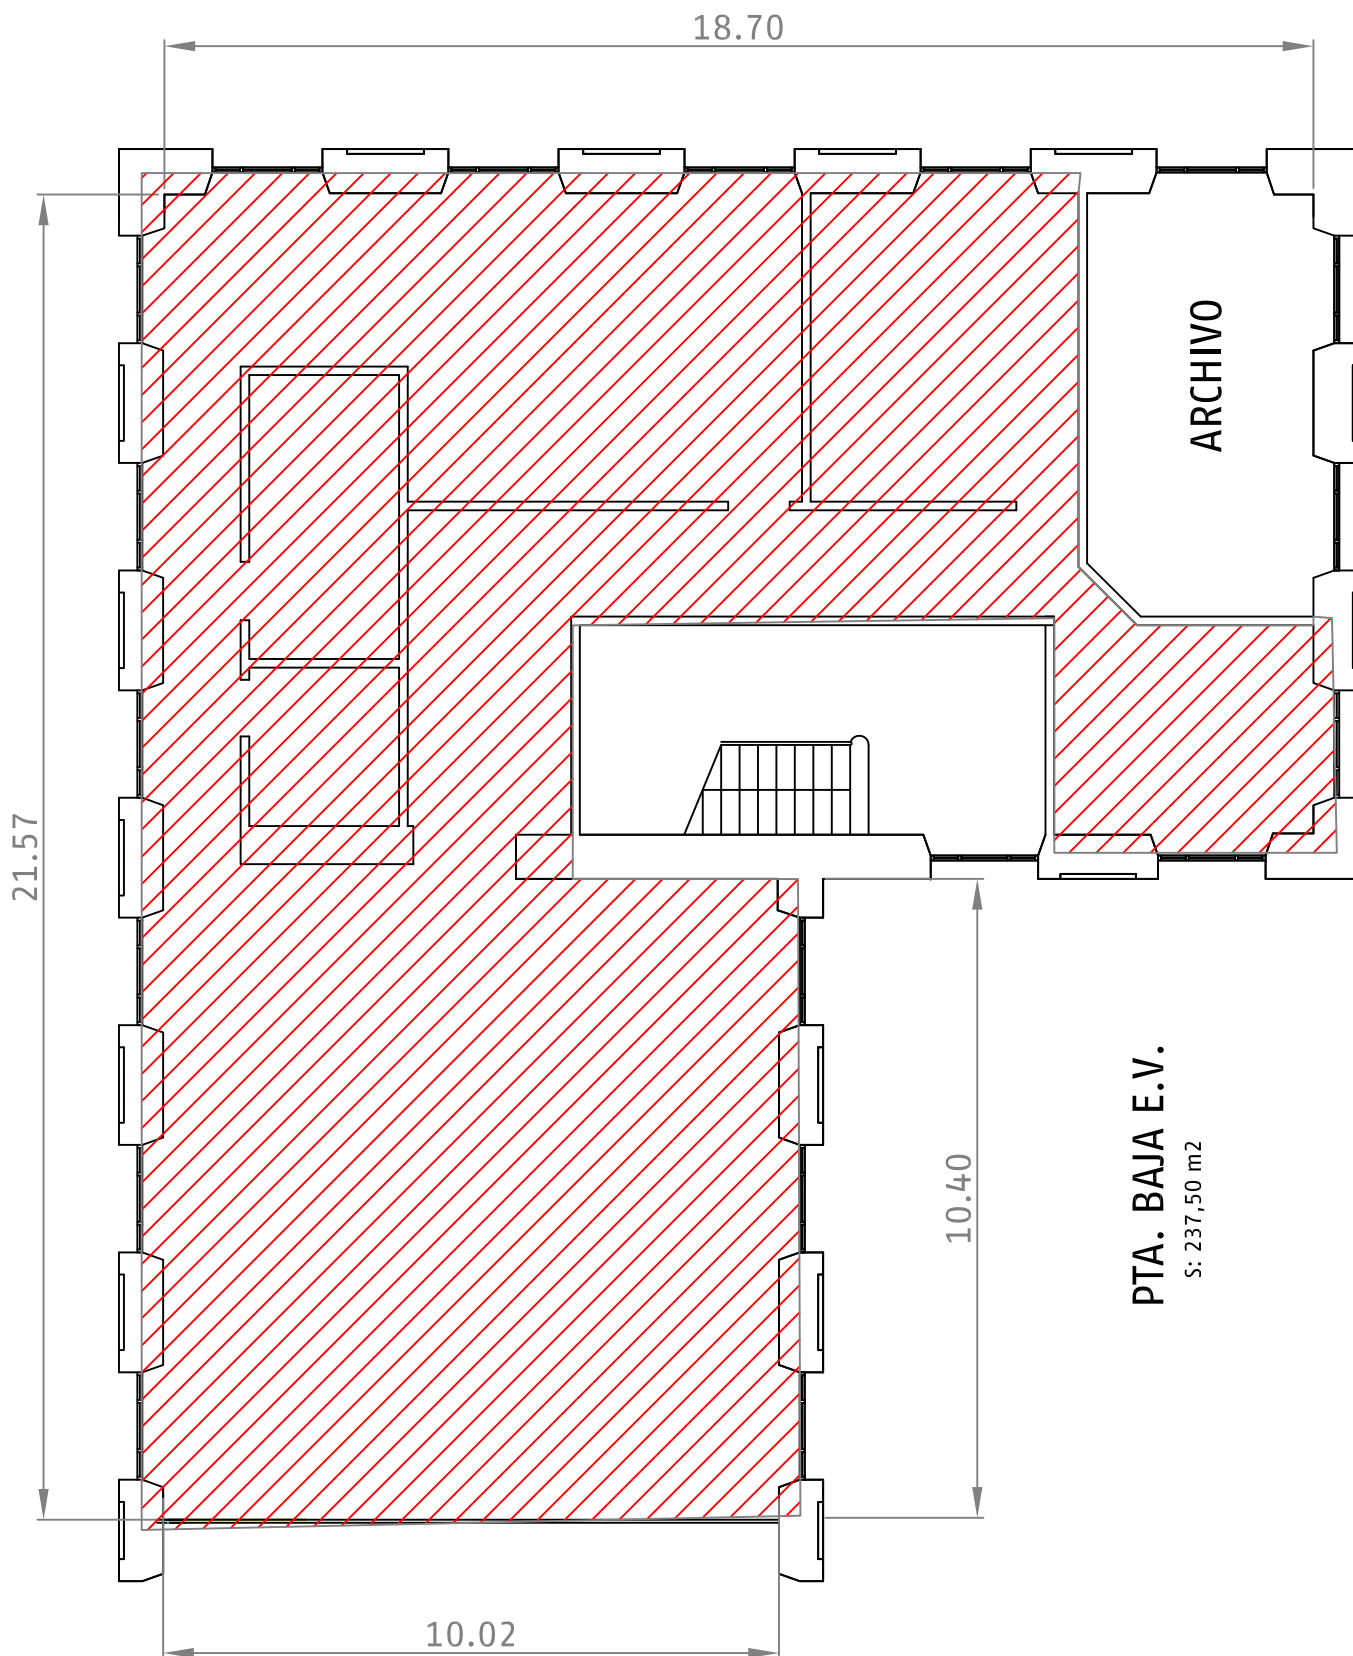

ESTACION.- MEDINA DEL CAMPO
 SUBDIRECCIÓN.- NOROESTE
 CONTRATO Nº.-
 LOCAL Nº.- 2423, 2424, 2425, 2426, 2427, 2429 y 2430
 SITUADO EN.- EDIFICIO VIAJEROS
 PLANTA O COTA.- PLANTA BAJA Y SÓTANO
 ARRENDATARIO

FIRMAS AUTORIZADAS
 POR EL ARRENDAT. (FIRMA)
 POR ADIF (FIRMA)
 FECHA 23/09/15



PLANO DE
 DIMENSIONES

ESCALA 1:125

HOJA 3 DE 4

D.G. de Servicios a
 Clientes y Patrimonio

CONDICIONES DEL LOCAL EN EL MOMENTO DE LA ENTREGA

INSTALACIONES DE SEGURIDAD	
Extintores	No
Detectores de humo	No
Sprinters	No
Bie	No
Otras instalaciones	No

DIMENSIONES	
Sup. Planta baja	237,50m2
Sup. Planta Sótano	115,50m2
Superficie Planta	
Superficie total	353.00m2
Altura techo	2,94m

ENERGIA ELECTRICA	
Energía Eléctrica	Si
Tensión (Voltios)	220
Consumo (Amperios)	
Consumo cargo ADIF	No
Cons. cargo Arrendatario	Si

INSTALACIONES FRIO/CALOR	
Aire acondicionado	No
Individual/Colectivo	No
Calefacción	Si
Individual/Colectivo	Colectivo

AGUA	
Abastecimiento	Si
Contador con ADIF	Si
Contador con Compañía	
Sumin. cargo ADIF	
Sumin. cargo Arrendat.	Si
Saneamiento	Si

ACABADOS	
Suelos	Terrazo
Paredes	Pintadas
Techos	Forjado
Ventanas	Cristal
Puertas	Carpint. metal

INFORME DEL LOCAL

ESTACIÓN.- MEDINA DEL CAMPO
 SUBDIRECCIÓN.- NOROESTE
 CONTRATO Nº.-
 LOCAL Nº.- 2423,2424, 2425, 2426, 2427, 2429 y 2430
 SITUADO EN.- EDIFICIO VIAJEROS
 PLANTA O COTA.- PLANTA BAJA Y SOTANO
 ARRENDATARIO

FIRMAS AUTORIZADAS
 POR EL ARRENDAT. (FIRMA)

POR ADIF (FIRMA)

FECHA 23/09/15



PLANO DE
 CONDICIONES DEL LOCAL EN EL MOMENTO DE LA ENTREGA

HOJA 4 DE 4

D.G. de Servicios a Clientes y Patrimonio