

SITUACION

ESTACION.- OURENSE
 SUBDIRECCION.- NORDESTE
 CONTRATO Nº.-
 LOCALES Nº.- 12859
 SITUADO EN.- LADO MONFORTE
 PLANTA □ COTA.-PLANTA BAJA
 ARRENDATARIO

FIRMAS AUTORIZADAS
 POR EL ARRENDAT. (FIRMA) POR ADIF (FIRMA)

FECHA : 04/05/07





PLANO DE SITUACION

HOJA 1 DE 3

D.G. de Servicios a Clientes y Patrimonio

C/ EULOGIO GOMEZ FRANQUEIRA

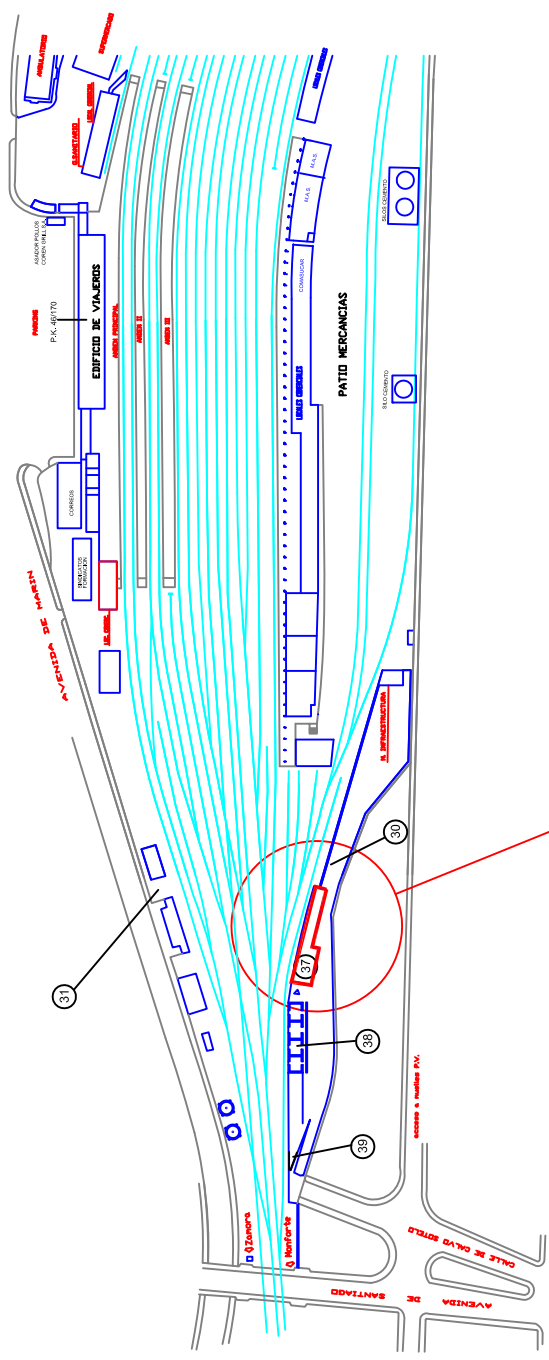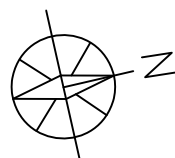

SITUACION

DIRECCION VIGO

RUA RIO ARNDIA

DIRECCION MONFORTE

ESTACION.- BURENSE
 SUBDIRECCION.- NORDESTE
 CONTRATO N°.-
 LOCALES N°.- 12859
 SITUADO EN.- LADO MONFORTE
 PLANTA O COTA.- PLANTA BAJA
 ARRENDATARIO


FIRMAS AUTORIZADAS
 POR EL ARRENDAT. POR Add Inf. Ferrov.
 (FIRMA) (FIRMA)
 FECHA : 04/05/07



PLANO DE SITUACION LOCAL ESCALA 1: 4000

HOJA 2 DE 3

D.G. de Servicios a Clientes y Patrimonio

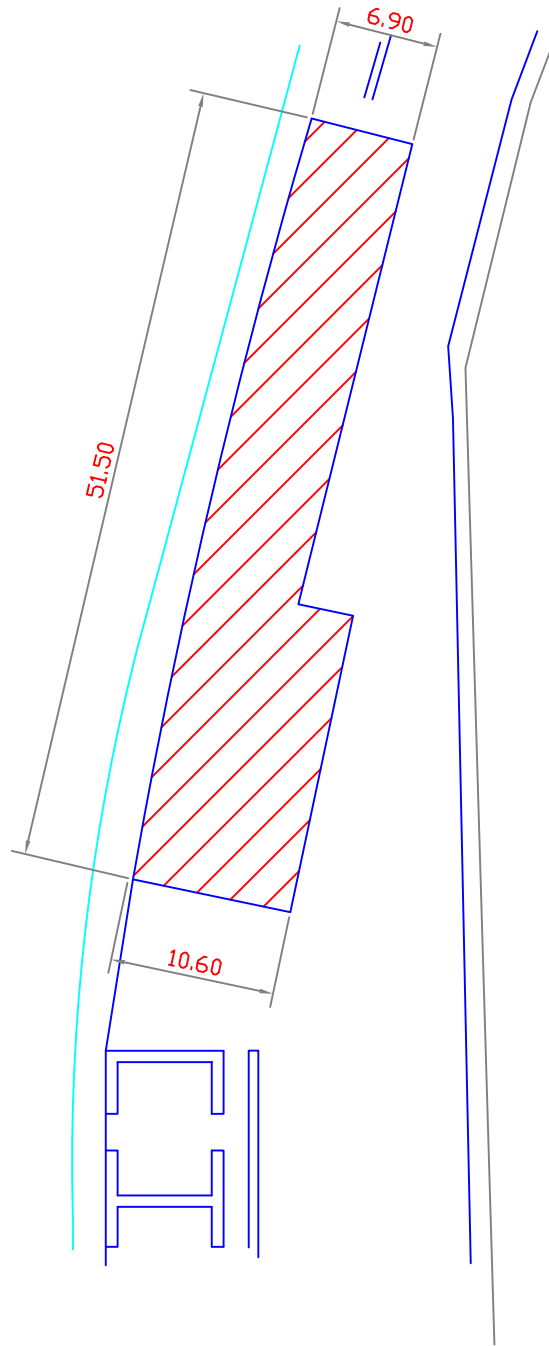

SUP. 475 m2



DIRECCION VIGO

DIRECCION MONFORTE



ESCALA GRAFICA



ESTACION.- OURENSE
 SUBDIRECCION.- NOROESTE
 CONTRATO Nº.-
 LOCALES Nº.- 12859
 SITUADO EN.- LADO MONFORTE
 PLANTA O COTA.- PLANTA BAJA
 ARRENDATARIO

FIRMAS AUTORIZADAS
 POR EL ARRENDAT. POR Add Inf. Ferrovi. (FIRMA)
 (FIRMA) (FIRMA)

FECHA : 04/05/07



PLANO DE DIMENSIONES PLANTA

ESCALA 1: 500

HOJA 3 DE 3

D.G. de Servicios a Clientes y Patrimonio