

ESTACION.- **via** ESTACION DE PONTEVEDRA  
 SUBDIRECCIÓN.- **NORDESTE**  
 CONTRATO Nº.-  
 LOCALES Nº.- **1569**  
 SITUADO EN.- **CENTRO** **via**  
 PLANTA O COTA.- **PLANTA BAJA**  
 ARRENDATARIO

FIRMAS AUTORIZADAS  
 POR EL ARRENDAT. (FIRMA) POR Ad Inf. Ferrov. (FIRMA)

FECHA : 07/11/13




PLANO DE SITUACION

ESCALA 1:4000

HOJA 1 DE 3

D.G. de Servicios a Clientes y Patrimonio

ESCALA GRAFICA

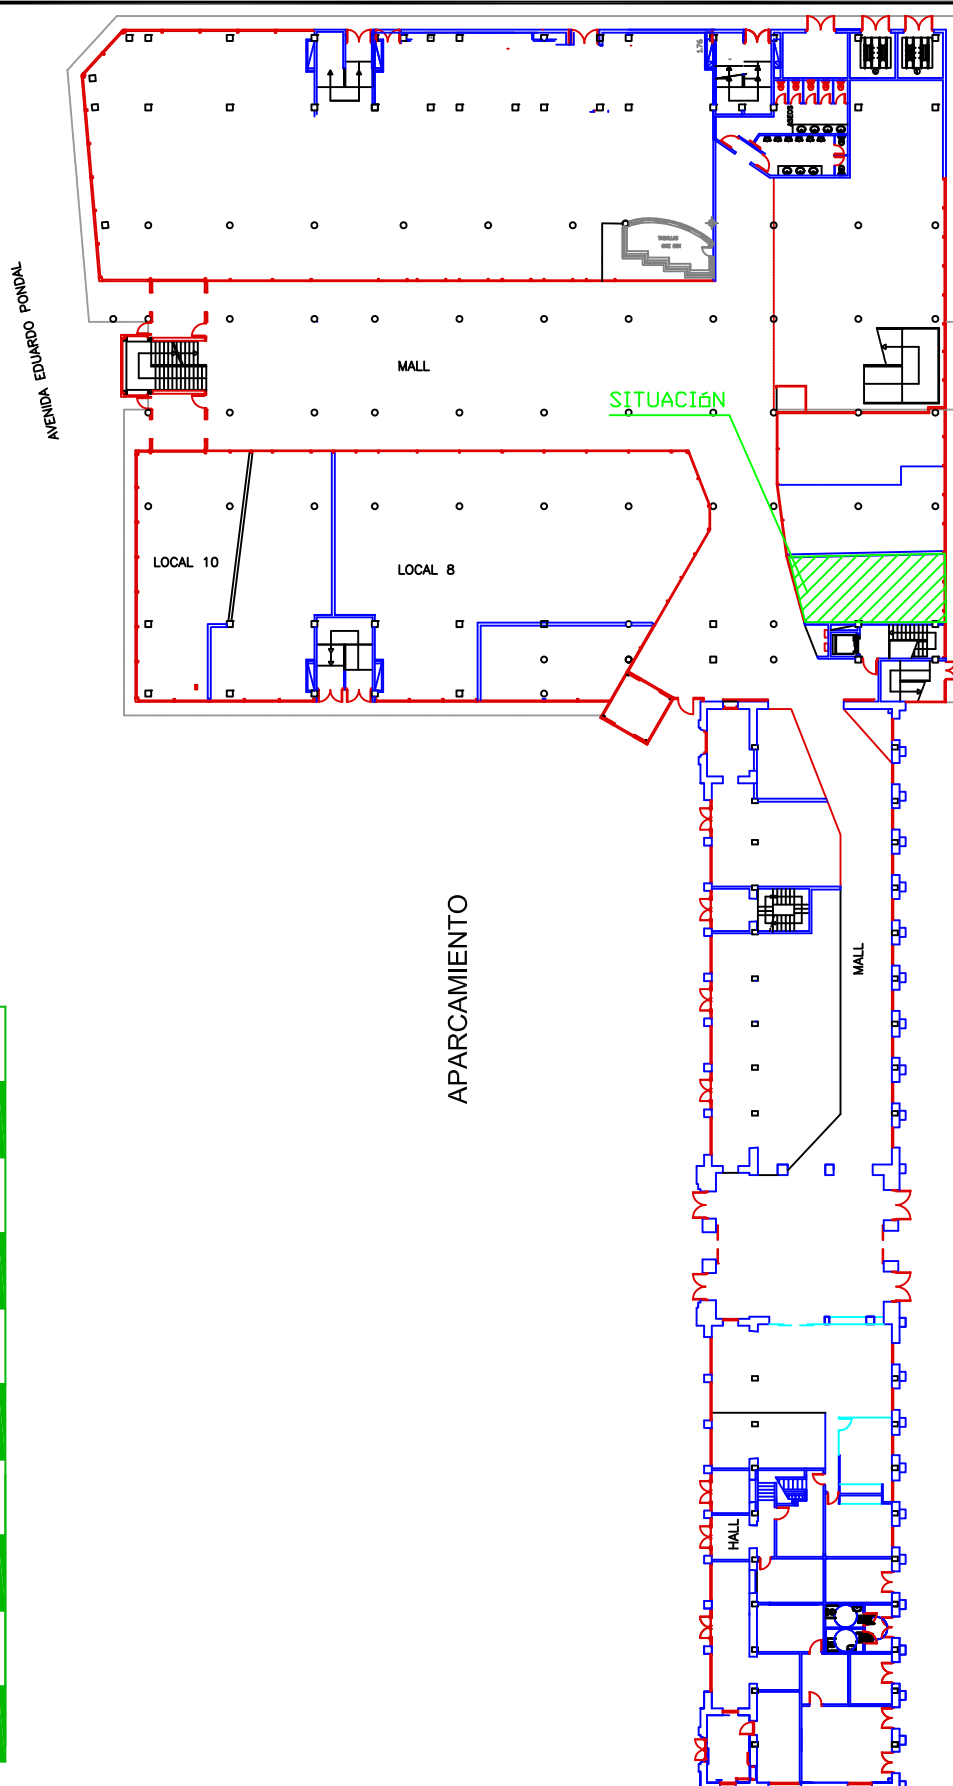

ESTACION.- vialia ESTACION DE PONTEVEDRA  
SUBDIRECCIÓN.- NOROESTE  
CONTRATO N°.-  
LOCALES N°.- 1569  
SITUADO EN.- CENTRO vialia  
PLANTA O COTA.- PLANTA BAJA  
ARRENDATARIO

FIRMAS AUTORIZADAS  
POR EL ARRENDAT. (FIRMA)  
POR Add Inf. Ferrov. (FIRMA)

FECHA : 07/11/13




PLANO DE SITUACION EN EL CENTRO vialia ESCALA 1:500

HOJA 2 DE 3

D.G. de Servicios a Clientes y Patrimonio

LOCAL 5

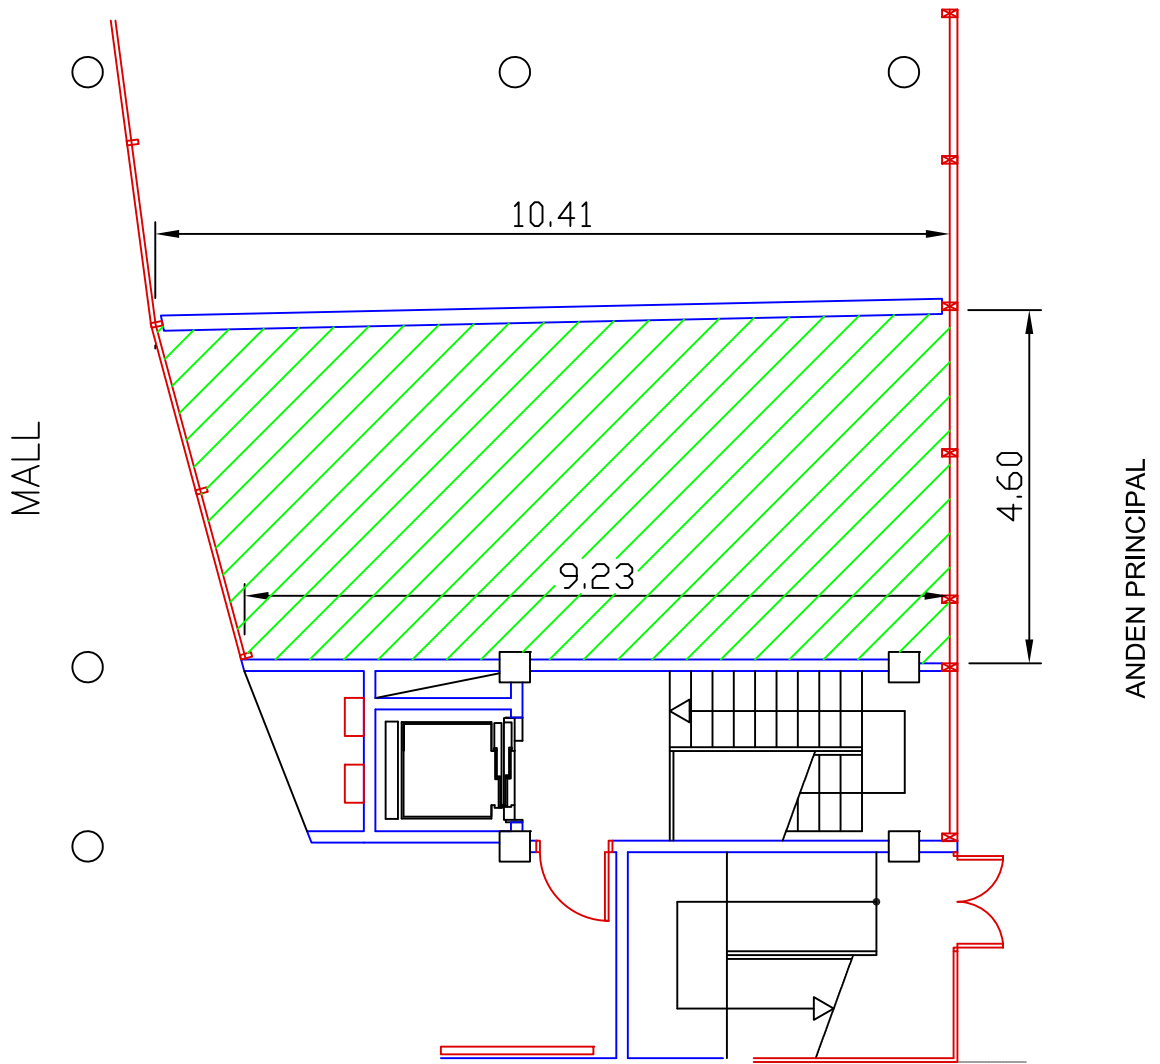

SUP. 43.80 m<sup>2</sup>

ESCALA GRAFICA



ESTACION.- **vialia ESTACION DE PONTEVEDRA**  
SUBDIRECCION.- **NOROESTE**  
CONTRATO N°.-  
LOCALES N°.- **1569**  
SITUADO EN.- **CENTRO vialia**  
PLANTA O COTA.-**PLANTA BAJA**  
ARRENDATARIO

FIRMAS AUTORIZADAS  
POR EL ARRENDAT. (FIRMA) POR Add Inf. Ferrov. (FIRMA)  
FECHA : 07/11/13



PLANO DE **DIMENSIONES** ESCALA 1:125

HOJA 3 DE 3

D.G. de Servicios a Clientes y Patrimonio