

ESTACION.- **viaña ESTACION DE PONTEVEDRA**
 SUBDIRECCIÓN.- **NORDESTE**
 CONTRATO Nº.-
 LOCALES Nº.- **1578**
 SITUADO EN.- **PASILLO PRINCIPAL AVDA EDUARDO PONDAL**
 PLANTA O COTA.- **PLANTA BAJA**
 ARRENDATARIO

FIRMAS AUTORIZADAS
 POR EL ARRENDAT. (FIRMA) **POR Add Inf. Ferrov. (FIRMA)**

FECHA : 21/09/12



PLANO DE
SITUACION

ESCALA 1:4000

HOJA 1 DE 3


D.G. de Servicios a Clientes y Patrimonio

ESCALA GRAFICA



SITUACION

AVENIDA EDUARDO PONDAL

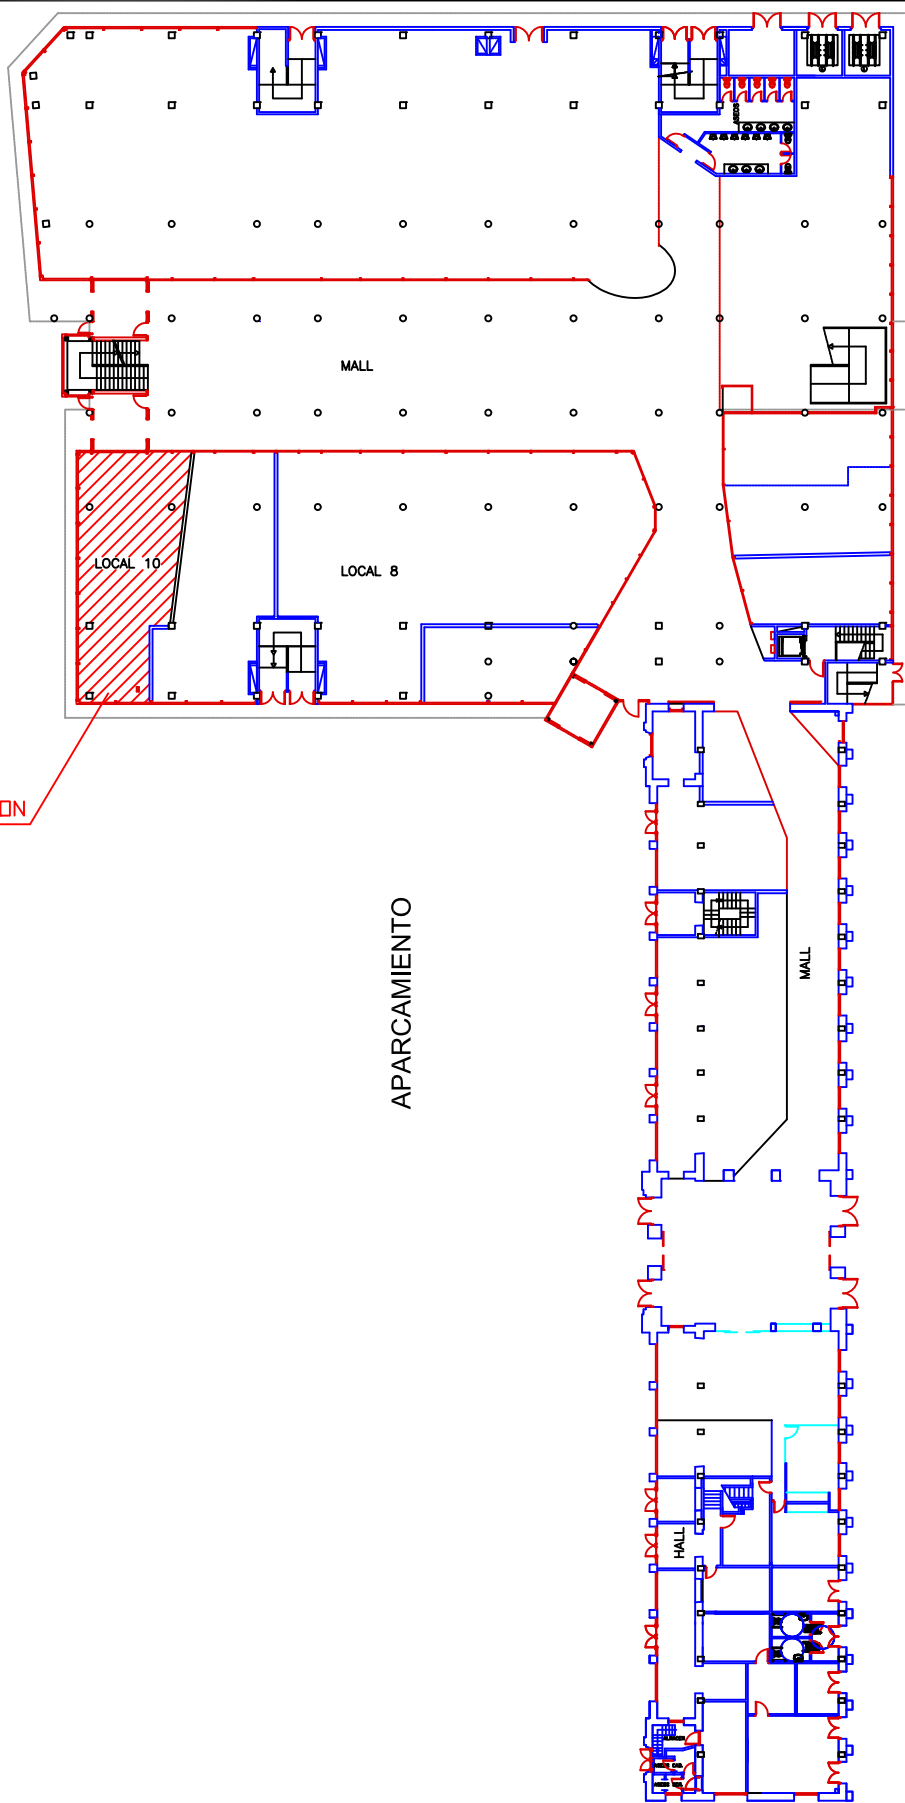

APARCAMIENTO

ANDEN PRINCIPAL

ESTACION.- **viaña ESTACION DE PONTEVEDRA**
SUBDIRECCIÓN.- **NOROESTE**
CONTRATO Nº.-
LOCALES Nº.- **1572**
SITUADO EN.- **PASILLO PRINCIPAL AVDA EDUARDO PONDAL**
PLANTA □ COTA.-**PLANTA BAJA**
ARRENDATARIO

FIRMAS AUTORIZADAS
POR EL ARRENDAT. (FIRMA) POR Add Inf. Ferrov. (FIRMA)


FECHA : 21/09/12



PLANO DE **SITUACION EN EL CENTRO viaña** ESCALA 1:500

HOJA 2 DE 3

D.G. de Servicios a Clientes y Patrimonio

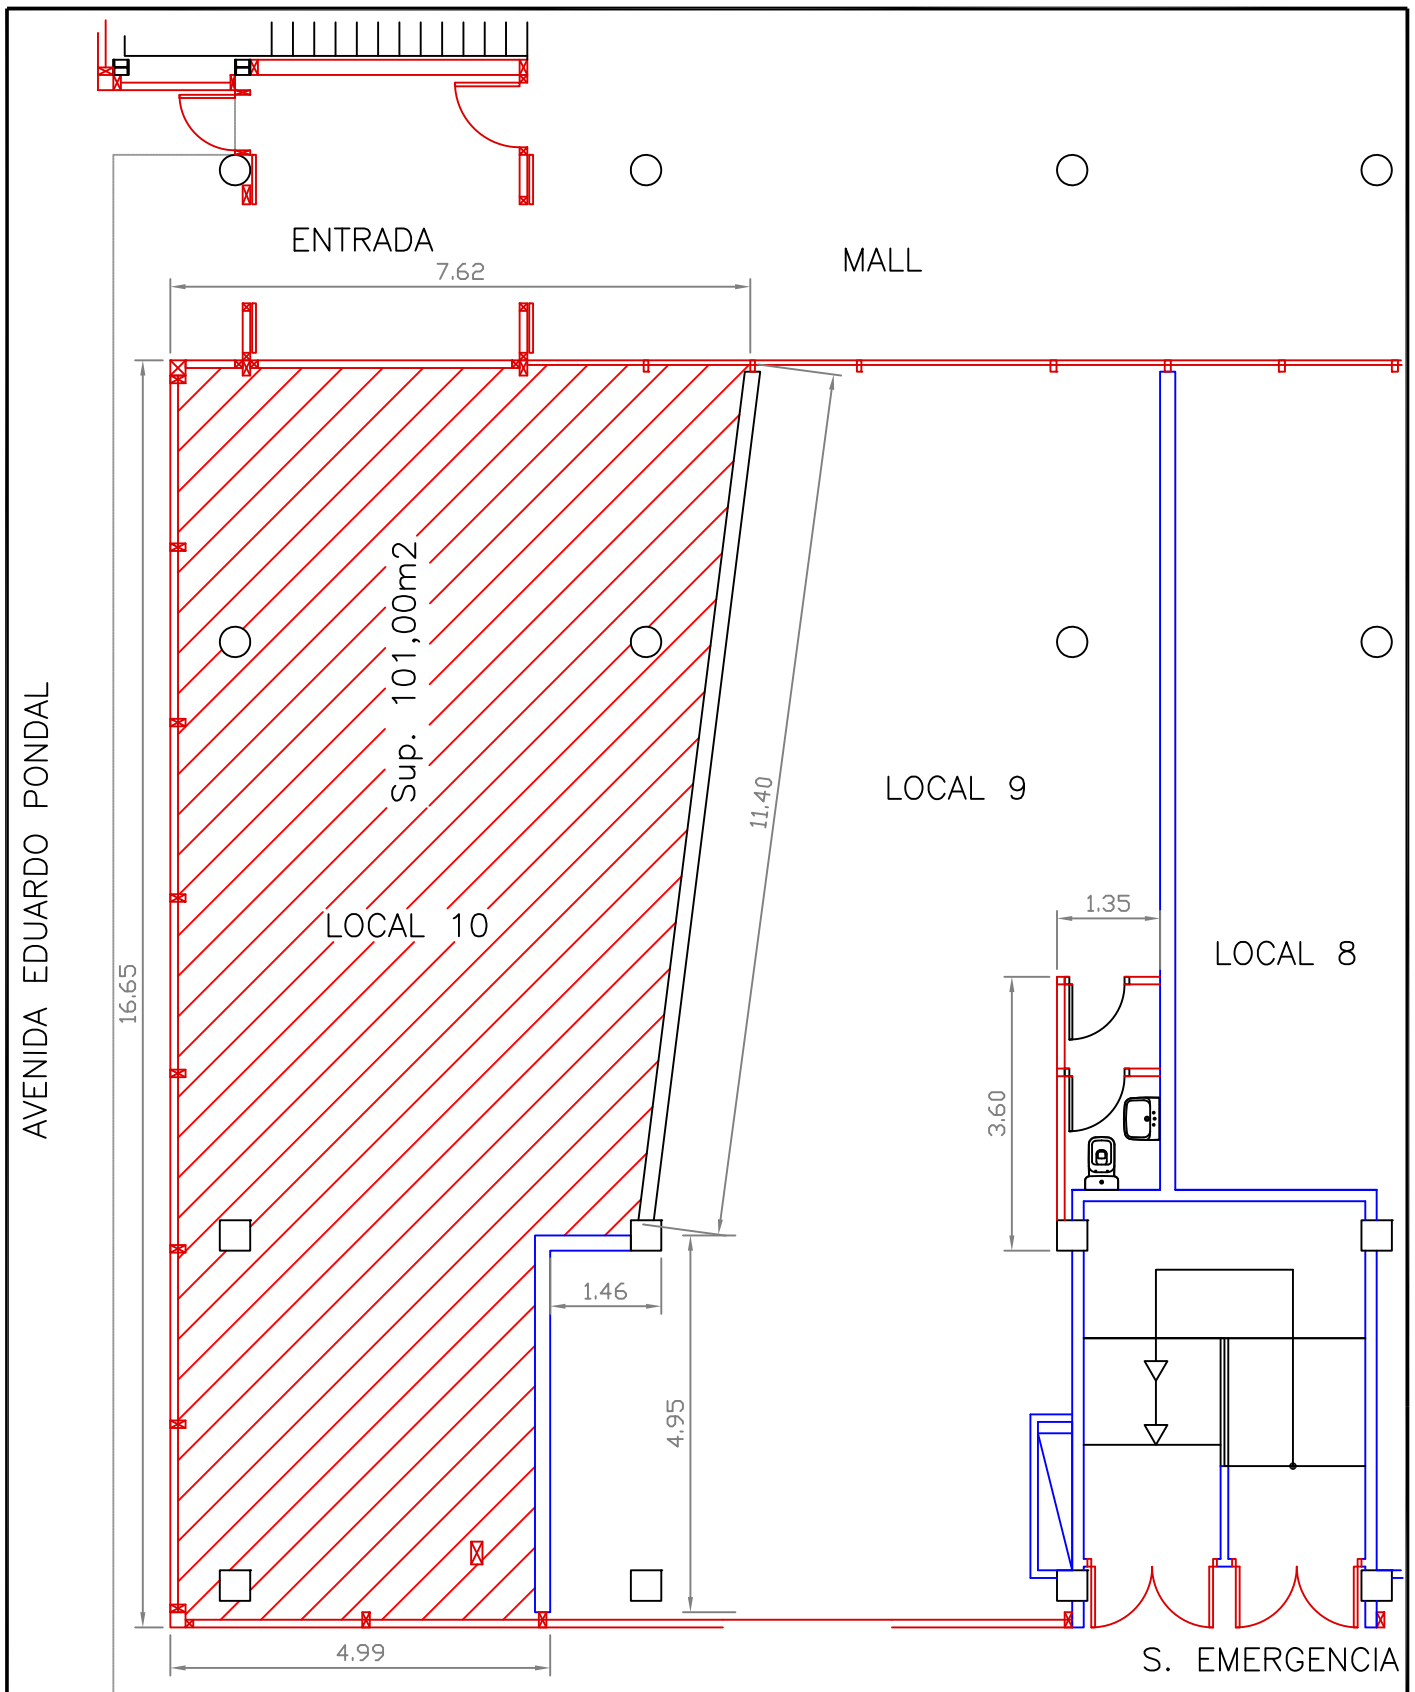

ESCALA GRAFICA



ESTACION.- vialla ESTACION DE PONTEVEDRA
 SUBDIRECCIÓN.- NOROESTE
 CONTRATO Nº.-
 LOCALES Nº.- 1572
 SITUADO EN.- PASILLO PRINCIPAL AVDA EDUARDO PONDAL
 PLANTA □ COTA.-PLANTA BAJA
 ARRENDATARIO

FIRMAS AUTORIZADAS
 POR EL ARRENDAT. (FIRMA) POR Add Inf. Ferrov. (FIRMA)

FECHA : 21/09/12



PLANO DE DIMENSIONES

ESCALA 1:100

HOJA 3 DE 3

D.G. de Servicios a Clientes y Patrimonio