

ESTACION.- vialia ESTACION DE PONTEVEDRA
 SUBDIRECCION.- NOROESTE
 CONTRATO N.º.-
 LOCALES N.º.- 1572
 SITUADO EN.- PASILLO PRINCIPAL AVDA EDUARDO PONDAL
 PLANTA O COTA.- PLANTA BAJA
 ARRENDATARIO

FIRMAS AUTORIZADAS
 POR EL ARRENDAT. POR Add Inf. Ferrov.
 (FIRMA) (FIRMA)

FECHA : 21/03/06




PLANO DE
SITUACION

ESCALA 1:4000

HOJA 1 DE 3

D.G. de Servicios a Clientes y Patrimonio

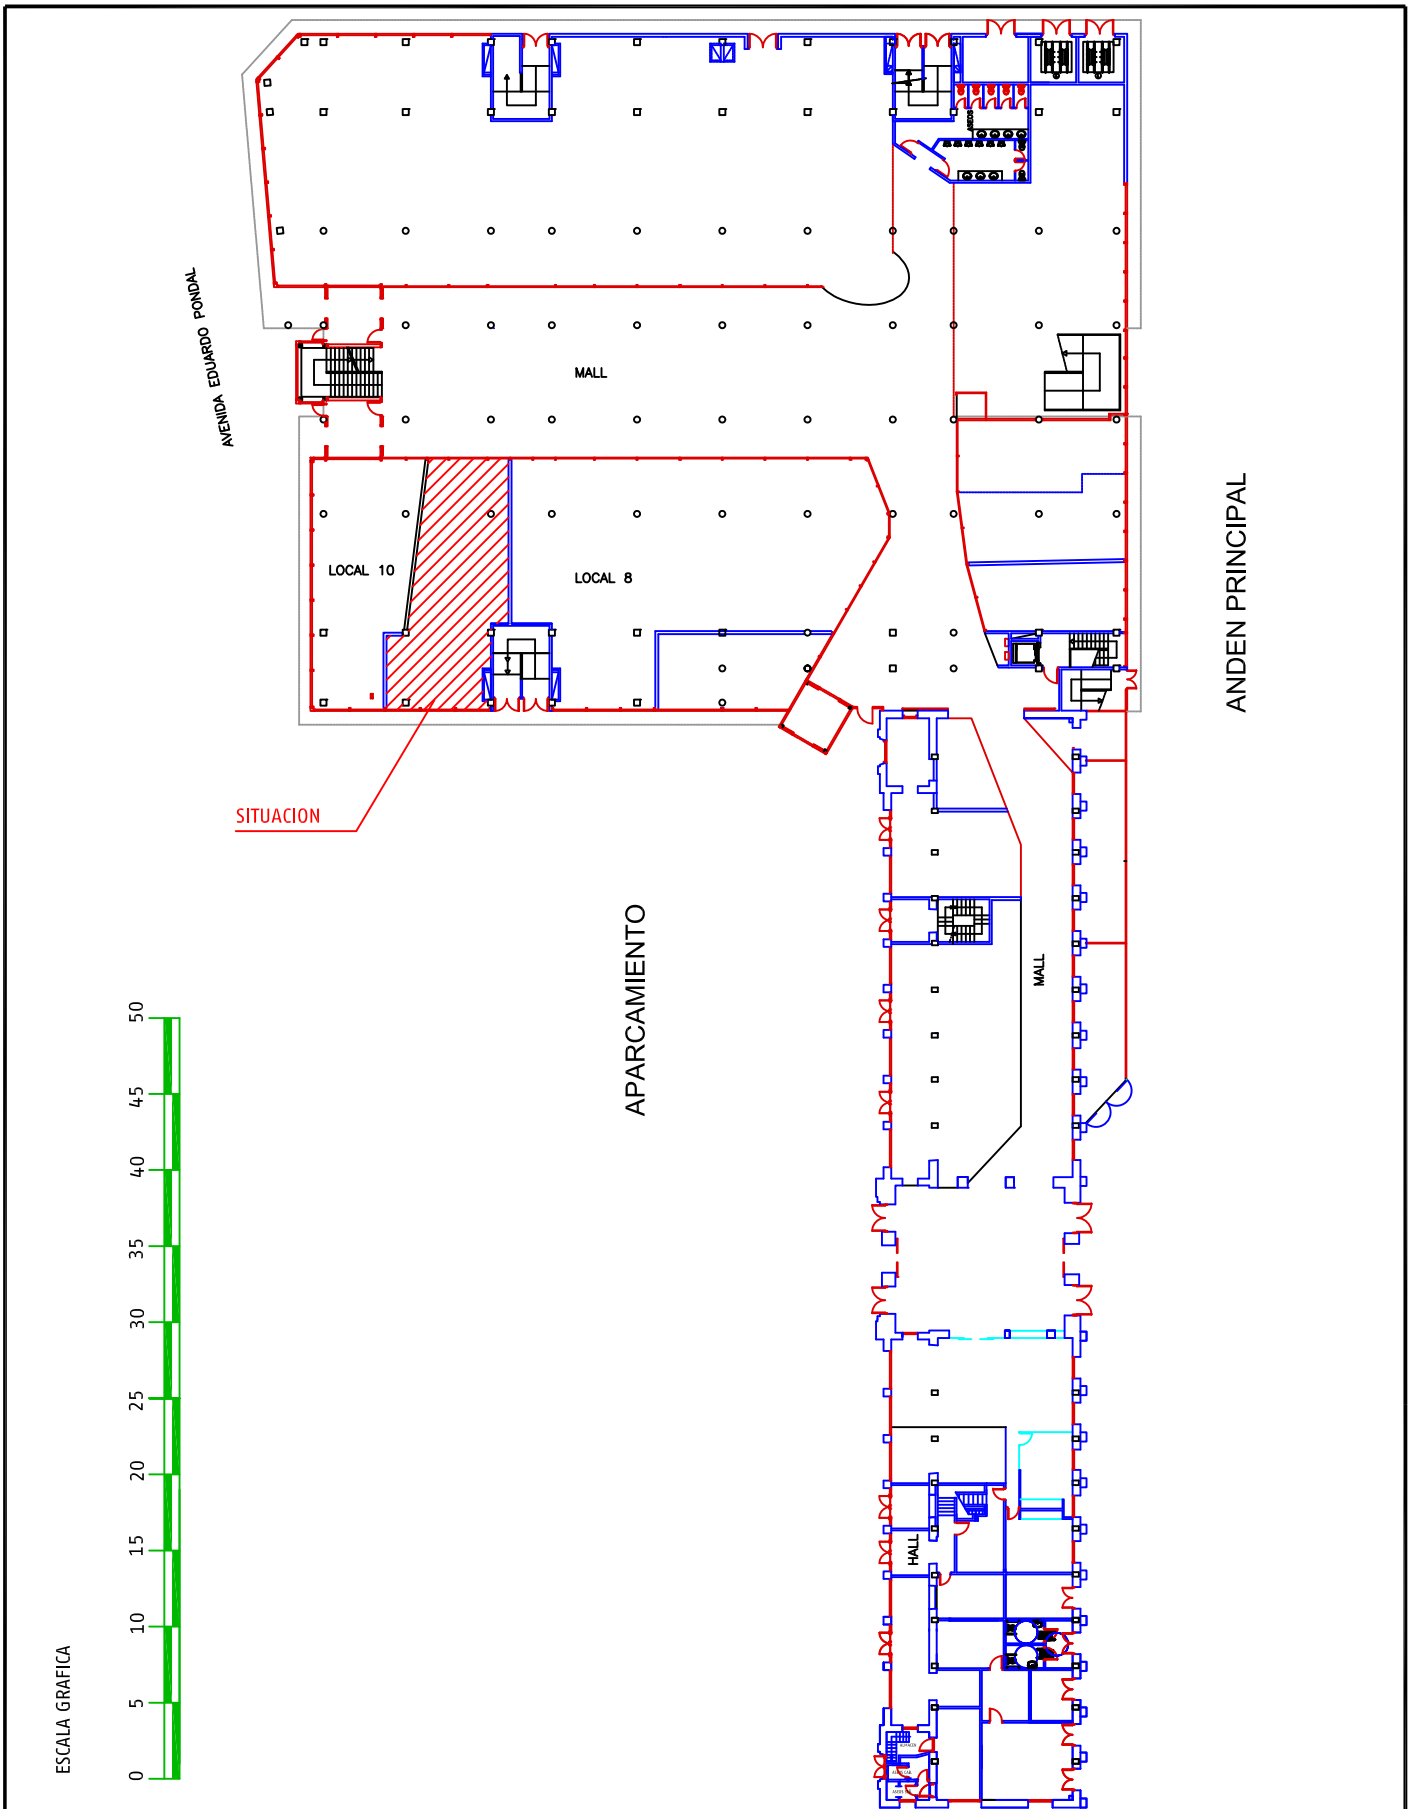

ESCALA GRAFICA



ESTACION.-	vialia ESTACION DE PONTEVEDRA
SUBDIRECCION.-	NOROESTE
CONTRATO N.º.-	
LOCALES N.º.-	1572
SITUADO EN.-	PASILLO PRINCIPAL AVDA EDUARDO PONDAL
PLANTA O COTA.-	PLANTA BAJA
ARRENDATARIO	


FIRMAS AUTORIZADAS	
POR EL ARRENDAT. (FIRMA)	POR Add Inf. Ferrov. (FIRMA)
FECHA : 21/03/06	



PLANO DE **SITUACION EN EL CENTRO vialia** ESCALA 1:500

HOJA 2 DE 3

D.G. de Servicios a Clientes y Patrimonial

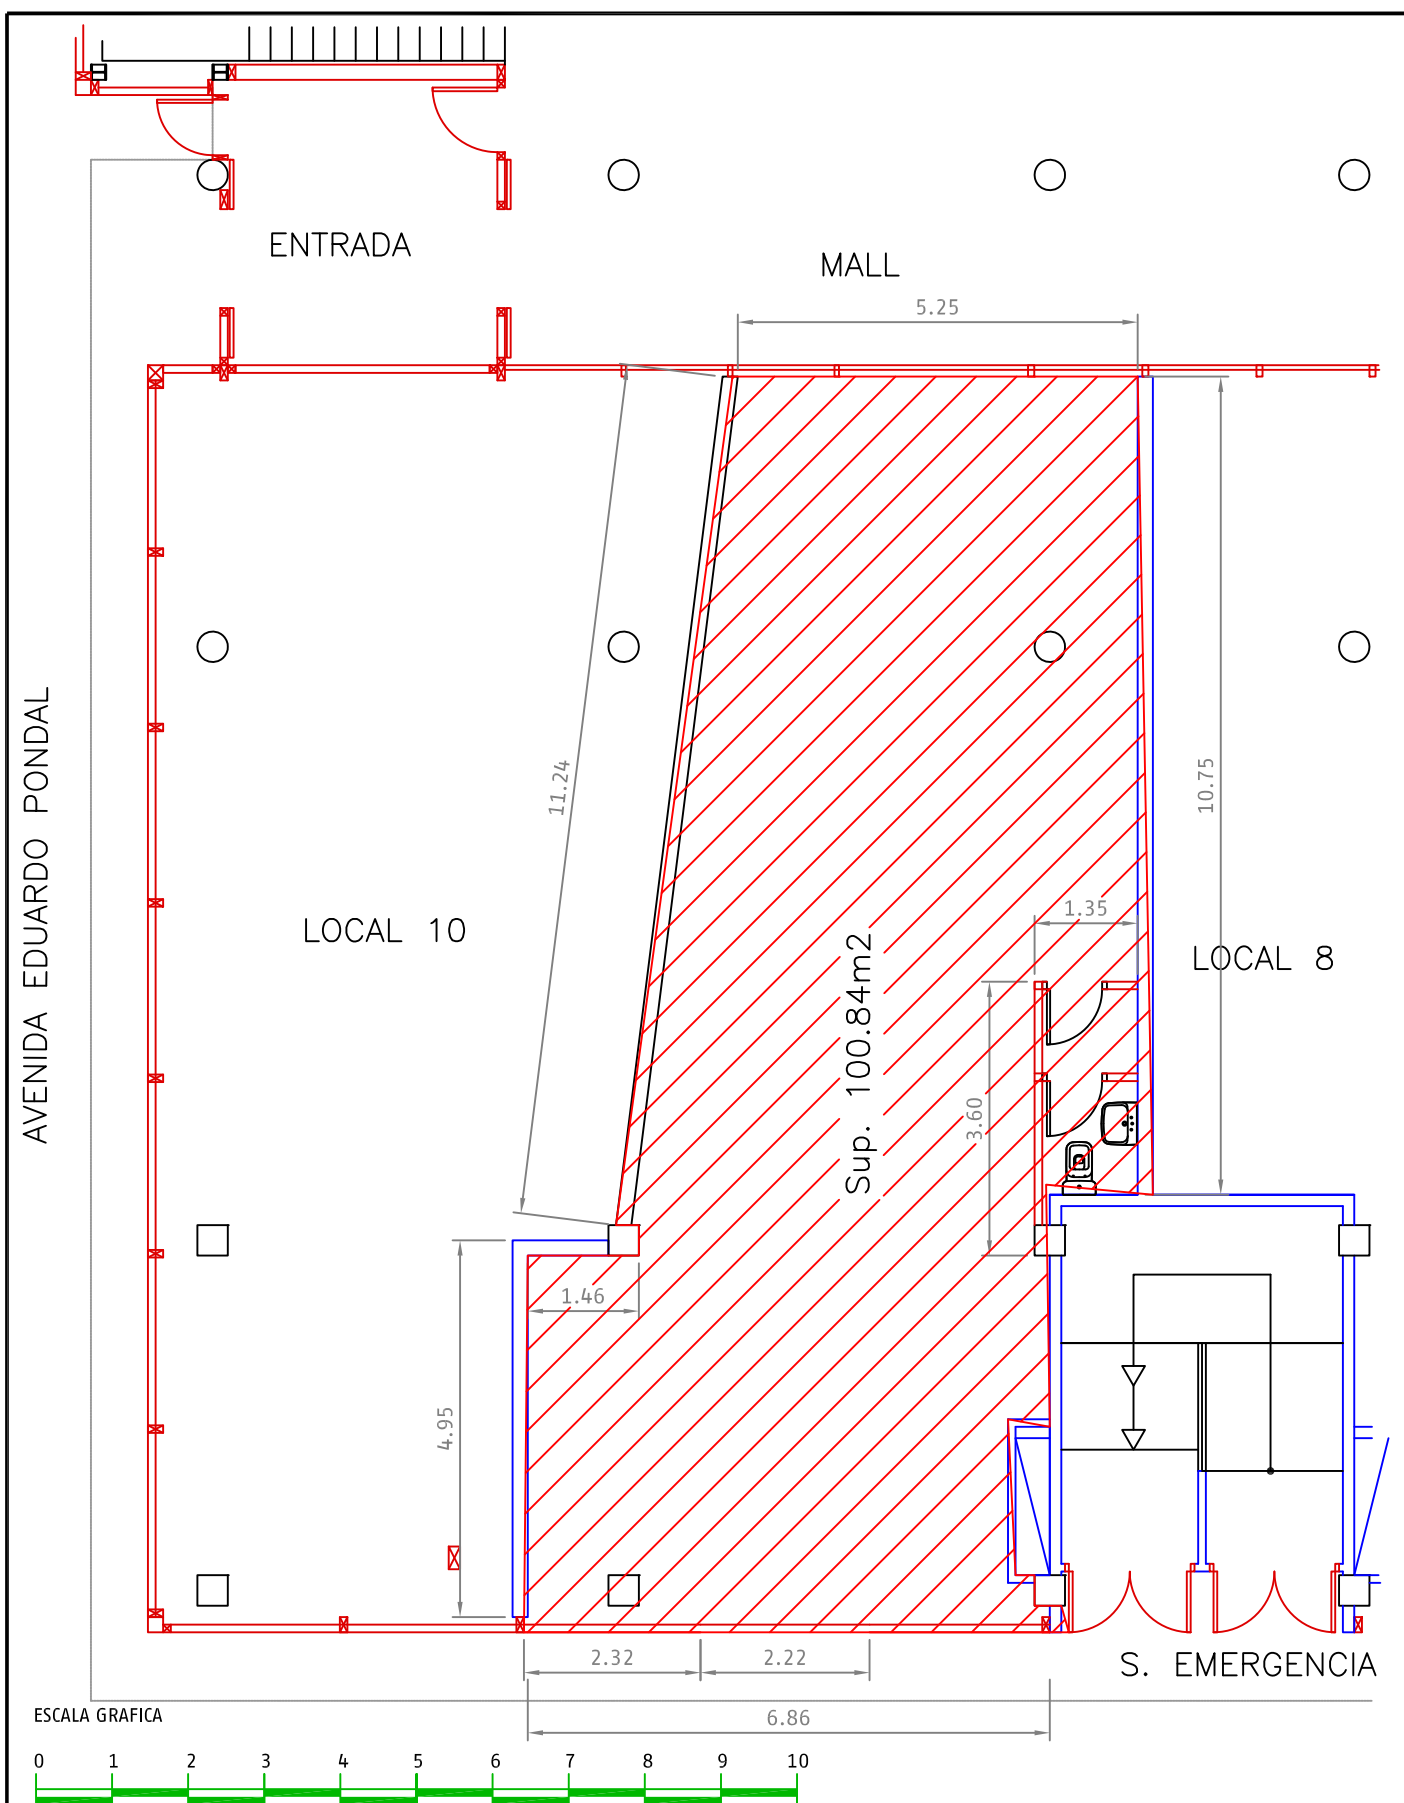

ESTACION.- **vialia ESTACION DE PONTEVEDRA**
 SUBDIRECCION.- **NOROESTE**
 CONTRATO N.º.-
 LOCALES N.º.- **1572**
 SITUADO EN.- **PASILLO PRINCIPAL AVDA EDUARDO PONDAL**
 PLANTA O COTA.- **PLANTA BAJA**
 ARRENDATARIO

FIRMAS AUTORIZADAS
 POR EL ARRENDAT. (FIRMA) **POR Add Inf. Ferrov. (FIRMA)**
 FECHA : **21/03/06**



PLANO DE **DIMENSIONES** ESCALA 1:100

HOJA 3 DE 3

D.G. de Servicios a Clientes y Patrimonio