

ESTACION.- **vialia ESTACION DE PONTEVEDRA**
 DIRECCION.- **NOROESTE**
 CONTRATO Nº.-
 LOCALES Nº.- **1575**
 SITUADO EN.- **CENTRO VIALIA**
 PLANTA O COTA.- **PLANTA BAJA**
 ARRENDATARIO

FIRMAS AUTORIZADAS
 POR EL ARRENDAT. **POR Add Inf. Ferrov.**
 (FIRMA) (FIRMA)

FECHA : 21/03/10




PLANO DE
SITUACION

ESCALA 1:4000

HOJA 1 DE 3

D.G. de Explotación de la Infraestructura

ESCALA GRAFICA

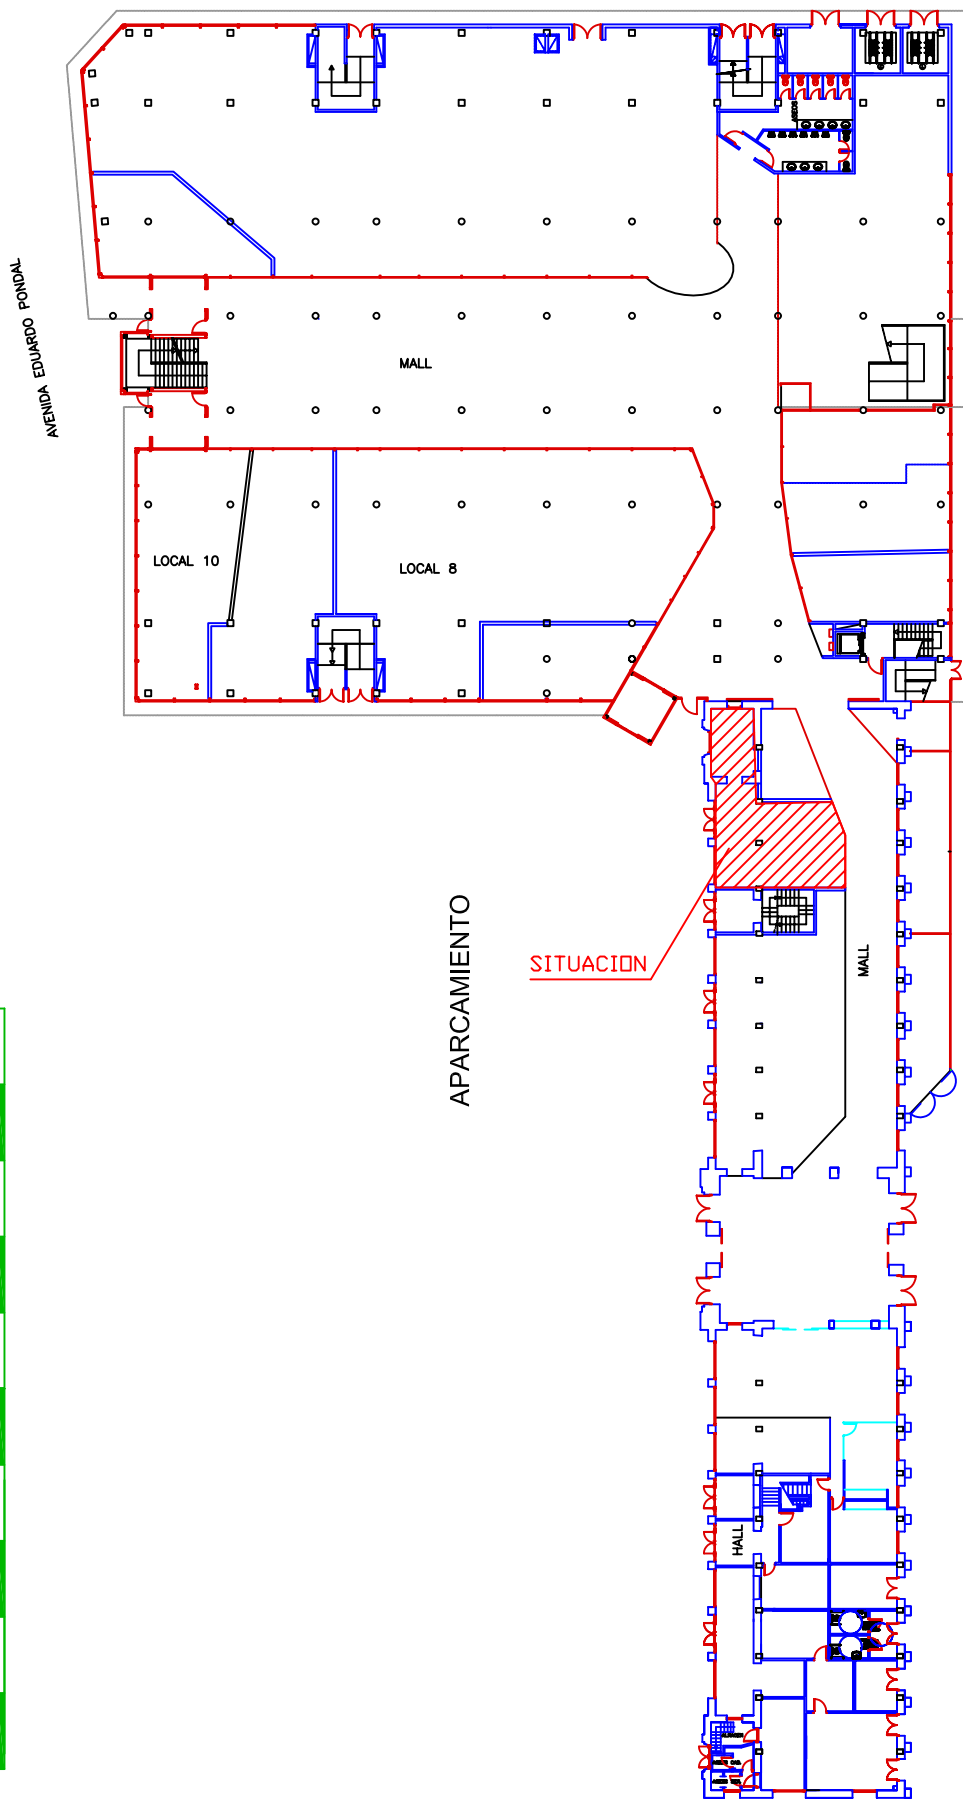

ESTACION.- viaila ESTACION DE PONTEVEDRA
DIRECCION.- NOROESTE
CONTRATO Nº.-
LOCALES Nº.- 1575
SITUADO EN.- CENTRO VIALIA
PLANTA □ COTA.-PLANTA BAJA
ARRENDATARIO

FIRMAS AUTORIZADAS
POR EL ARRENDAT. (FIRMA) POR Add Inf. Ferrov. (FIRMA)

FECHA : 21/03/10




PLANO DE ESCALA 1:500
SITUACION EN EL CENTRO VIALIA

HOJA 2 DE 3

D.G. de Explotación de la Infraestructura

APARCAMIENTO

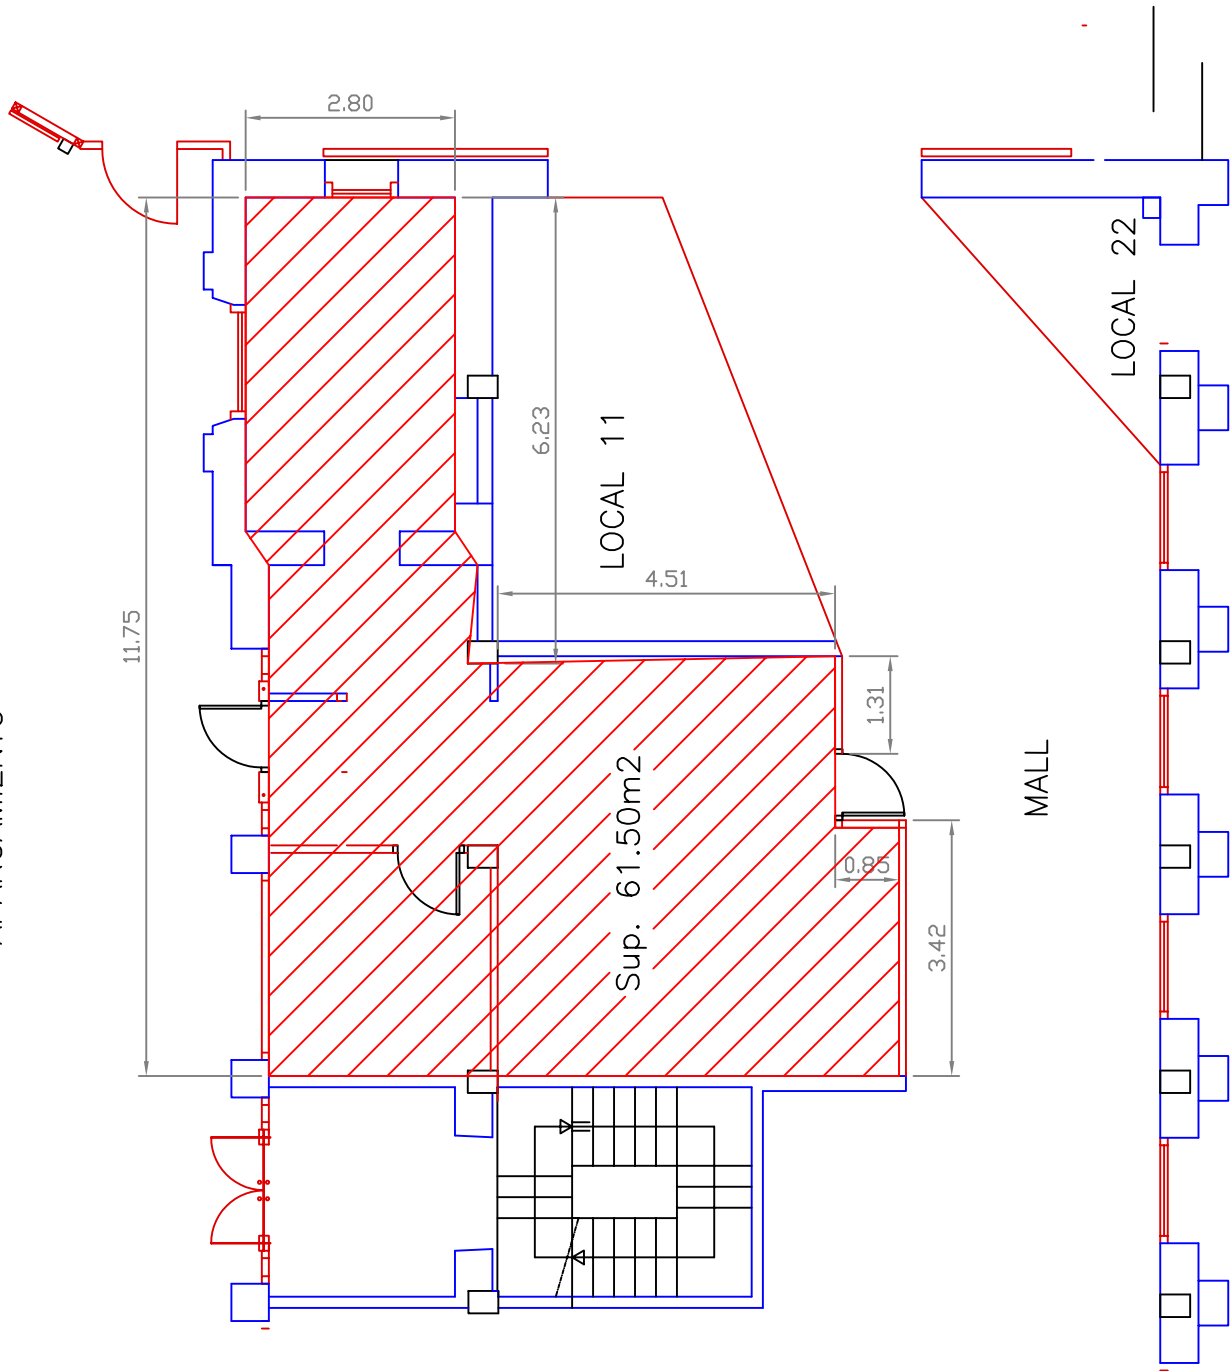

ESCALA GRAFICA



ESTACION.- via/la ESTACION DE PONTEVEDRA
DIRECCION.- NOROESTE
CONTRATO N°.-
LOCALES N°.- 1575
SITUADO EN.- CENTRO VIALIA
PLANTA O COTA.-PLANTA BAJA
ARRENDATARIO

FIRMAS AUTORIZADAS
POR EL ARRENDAT. (FIRMA)
POR Add Inf. Ferrov. (FIRMA)

FECHA : 21/03/10



PLANO DE DIMENSIONES

ESCALA 1:100

HOJA 3 DE 3

D.G. de Explotación de la Infraestructura