


NOTA.-
 PLANO A EFECTOS INDICATIVOS, QUE NO ES DEFINITIVO,
 NI CONTIENE EFECTOS CONTRACTUALES

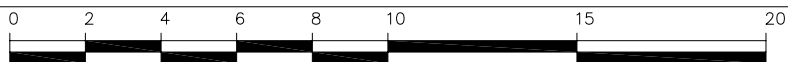

ESCALA GRÁFICA (en metros)

ESTACIÓN.- TARRAGONA
 GERENCIA.- Territorial Nordeste
 CONTRATO Nº.-
 LOCAL Nº SAP.- 14310
 ACTIVIDAD.-
 SITUADO EN.- PLANTA PRIMERA
 PLANTA O COTA.-
 ARRENDATARIO.-

FIRMAS AUTORIZADAS
 POR EL ARRENDATARIO POR ADIF

FECHA:



PLANO DE:
 Situación

ESCALA : 1/100

HOJA Nº 2