


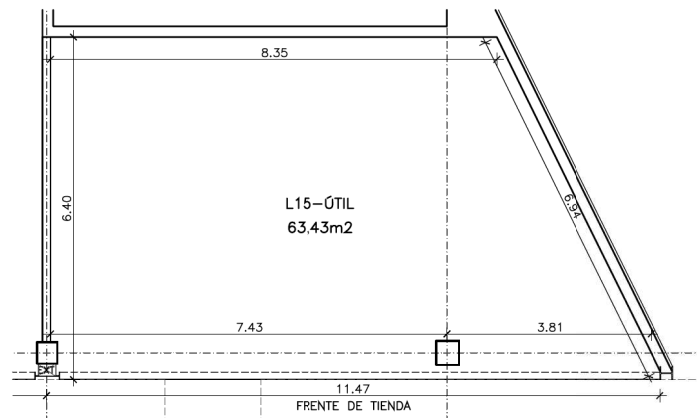

DATOS:

SUPERFICIE ÚTIL:	63,43 m2
SUPERFICIE CONSTRUIDA:	67,45 M2
CARGA TOTAL ADMISÍVEL:	7,50 KN/m2
— CARGA DE USO:	5,00 KN/m2
— CARGA DE PAVIMENTO:	2,00 KN/m2
— CARGAS COLGADAS:	0,50 KN/m2



5,40 N.S.P.

4,00 DINTEL

DISTANCIA VARIABLE

0,00 N.S.P.

CARGAS COLGADAS:
0,50 kN/m²

CARGAS DE USO:
5,00 kN/m²

CARGAS DE PAVIMENTO:
2,00 kN/m²

PROPIEDAD



PROYECTO



ESTACIÓN DE ALBACETE LOS LLANOS

LOCAL

LOCAL 15

PLANTA BAJA - COTA 0,00

HCJA

ESCALA

1/100 Y 1/75

REVISION

FECHA	
-------	--

DIC 2009