



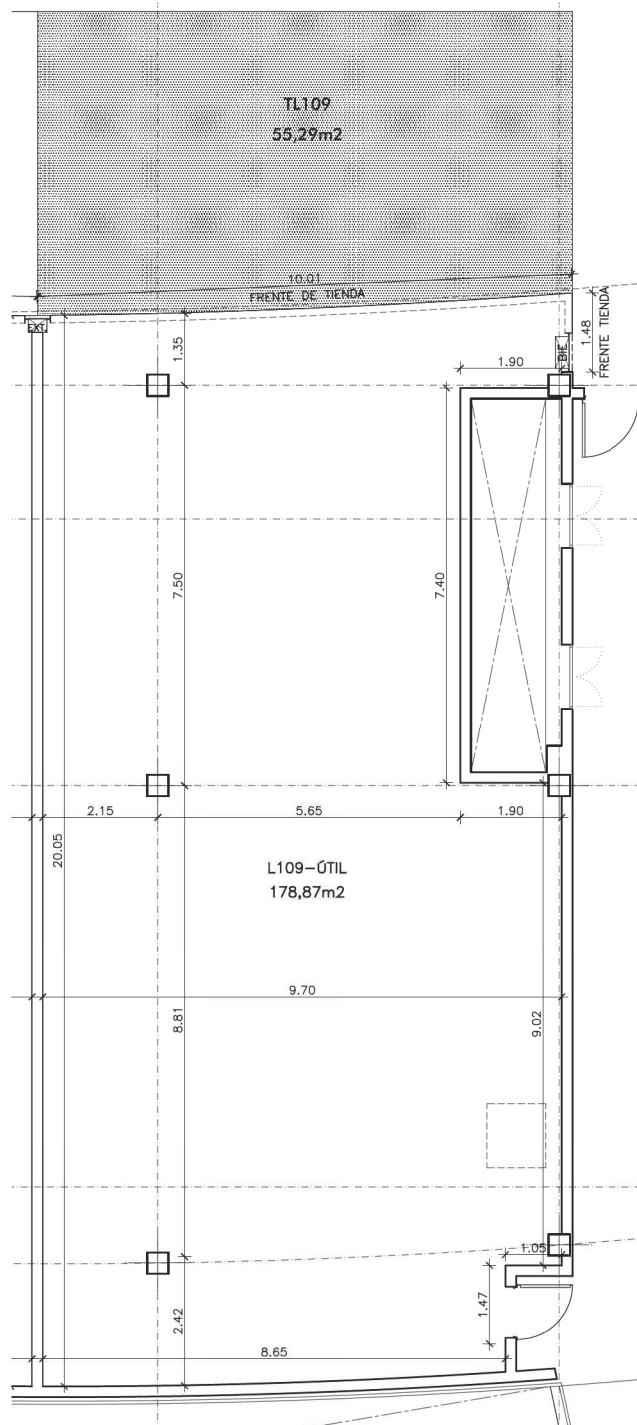

PLANTA LOCAL 109
ESCALA 1/100

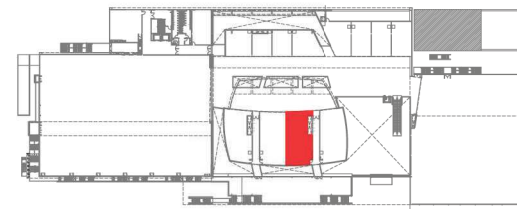


PLANTA LLAVE


NOTA: El presente documento tiene carácter orientativo y no vincula a la propiedad. El proyecto general y la configuración de las plantas pueden variar por razones técnico-construtivas, jurídicas o comerciales.

DATOS:

SUPERFICIE ÚTIL:	178,87 m2
SUPERFICIE CONSTRUIDA:	188,75 m2
SUPERFICIE TERRAZA:	55,29 m2
CARGA TOTAL ADMISIBLE:	7,50 KN/m2
— CARGA DE USO:	5,00 KN/m2
— CARGA DE PAVIMENTO:	2,00 KN/m2
— CARGAS COLGADAS:	0,50 KN/m2

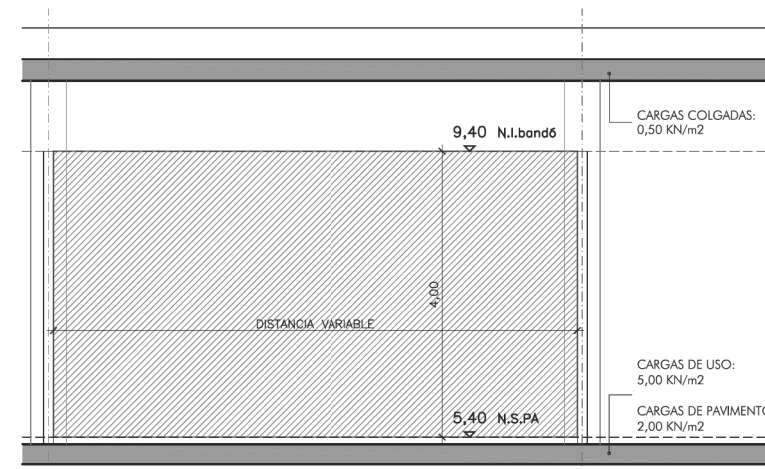

ALZADO TIPO FRENTE DE TIENDA
ESCALA 1/75

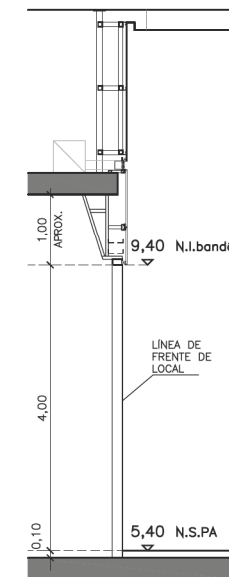

SECCIÓN F. TIENDA
ESCALA 1/75

PROPIEDAD



PROYECTO

vialia
ESTACIÓN DE ALBACETE LOS LLANOS

LOCAL

LOCAL 109

PLANTA ALTA - COTA 5,40

HOJA

ESCALA

1/100 Y 1/75

REVISION

FECHA

DIC 2009