


NOTA: El presente documento tiene carácter orientativo y no vincula a la propiedad. El proyecto general y la configuración de las plantas pueden variar por razones técnico-constructivas, jurídicas o comerciales.


PLANTA LLAVE

DATOS:


SUPERFICIE ÚTIL:	122,42 m2
SUPERFICIE CONSTRUIDA:	127,20 M2
CARGA TOTAL ADMISIBLE:	7,50 KN/m2
CARGA DE USO:	5,00 KN/m2
CARGA DE PAVIMENTO:	2,00 KN/m2
CARGAS COLGADAS:	0,50 KN/m2

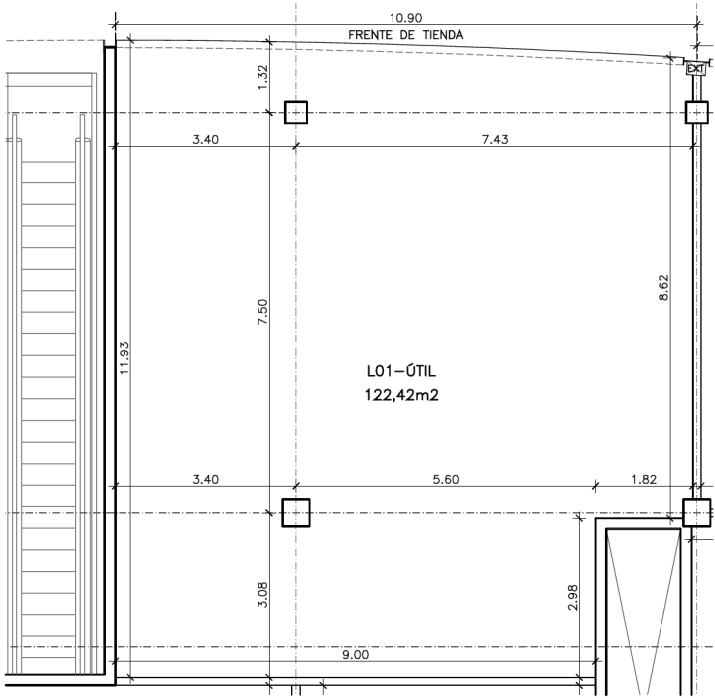

PLANTA LOCAL 01
ESCALA 1/100

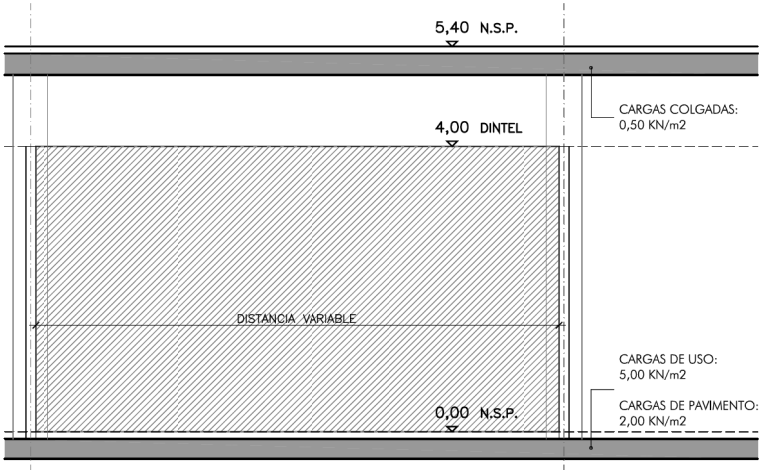

ALZADO TIPO FRETE DE TIENDA
ESCALA 1/75

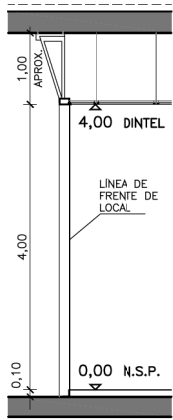

SECCIÓN F. TIENDA
ESCALA 1/75

PROPIEDAD



PROYECTO



LOCAL

LOCAL 01

PLANTA BAJA - COTA 0,00

H.C.I.A.

ESCALA

REVISION

FECHA

1/100 Y 1/75

DIC 2009