


MUELLE LA PALMA DEL CONDADO

LADO VIAS

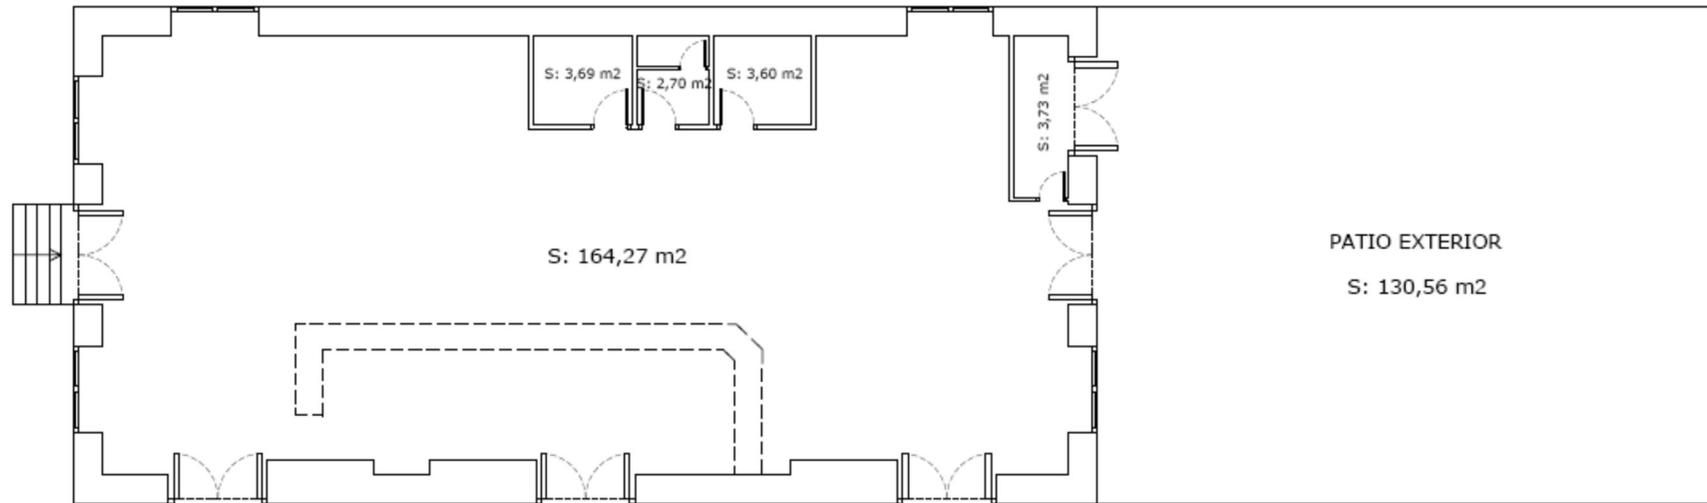

LADO CALLE

ESTACIÓN: La Palma del Condado
DIRECCIÓN: Subdirección de Gestión Comercial
CONTRATO N°:
LOCAL: 18261
SUPERFICIE: 295 m² aprox
ACTIVIDAD:
SITUADO EN: Edificio exterior
ARRENDATARIO:

PLANO DE:
PLANTA

ESCALA: S/E

HOJA N°: 1 **DE:** 1

ARCHIVO:

