


# ESTACIÓN DE ARRIATE

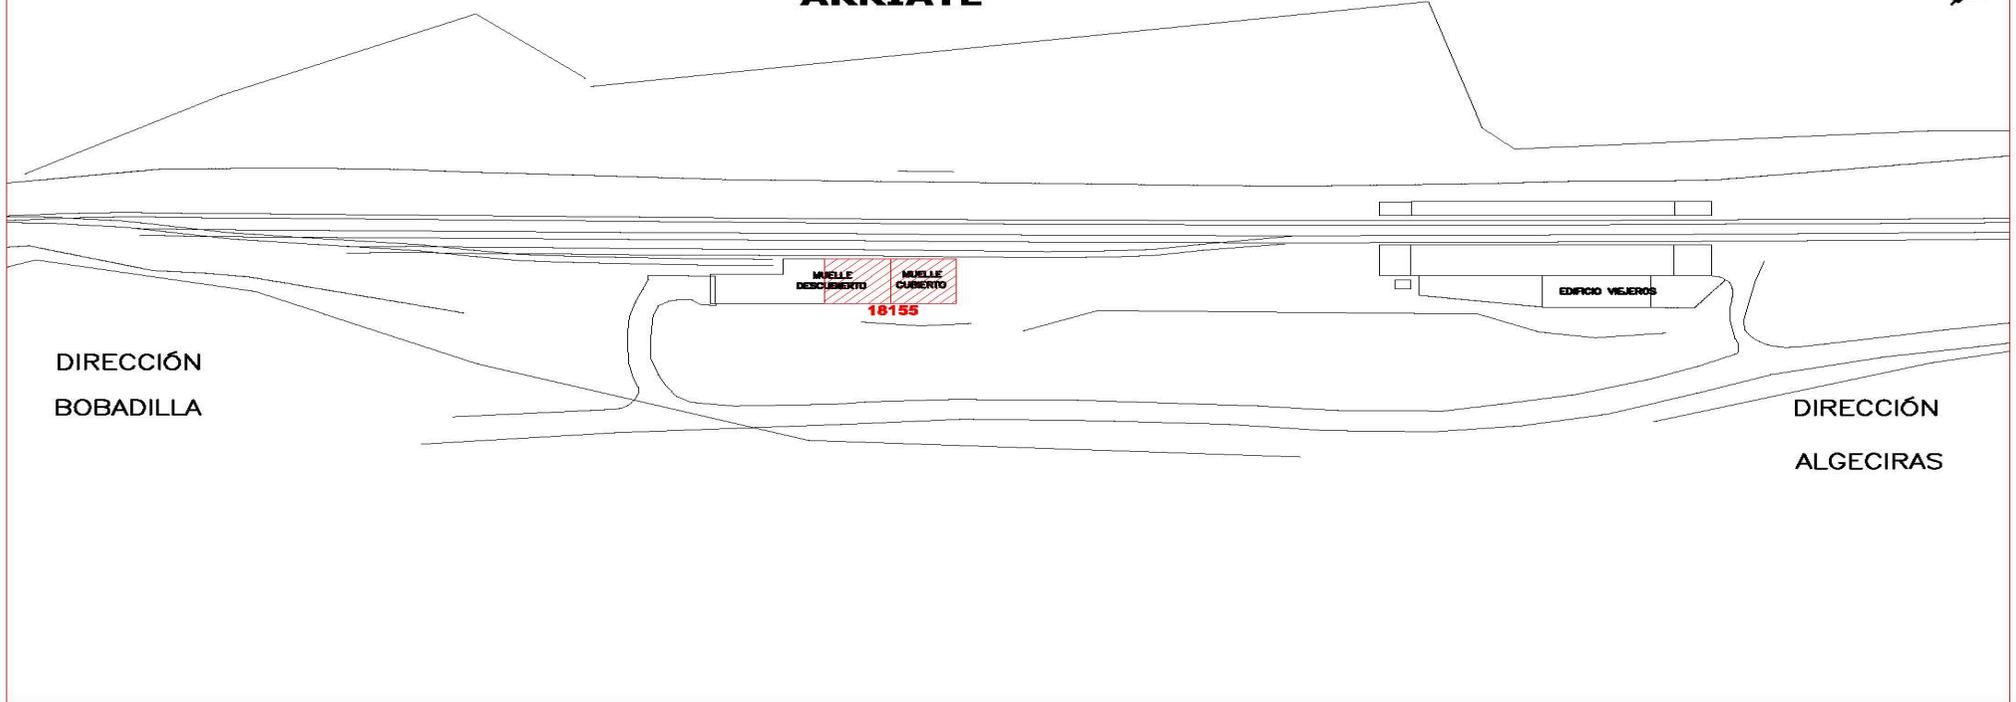

DIRECCIÓN  
BOBADILLA

DIRECCIÓN  
ALGECIRAS

ESTACIÓN:	Arriate
DIRECCIÓN:	
LOCAL:	18155
CONTRATO:	
SUPERFICIE:	300'80 m <sup>2</sup> (muelle cerrado 150'80 m <sup>2</sup> y Terraza 150 m <sup>2</sup> )
ACTIVIDAD:	Bar-Restaurante y Terraza
ARRENDATARIO:	

## FIRMAS AUTORIZADAS

\_\_\_\_\_  
POR EL ARRENDATARIO

\_\_\_\_\_  
POR ADIF




PLANO DE:

## SITUACIÓN

ESCALA: S/E

HOJA N°: 1 DE: 2

ARCHIVO:

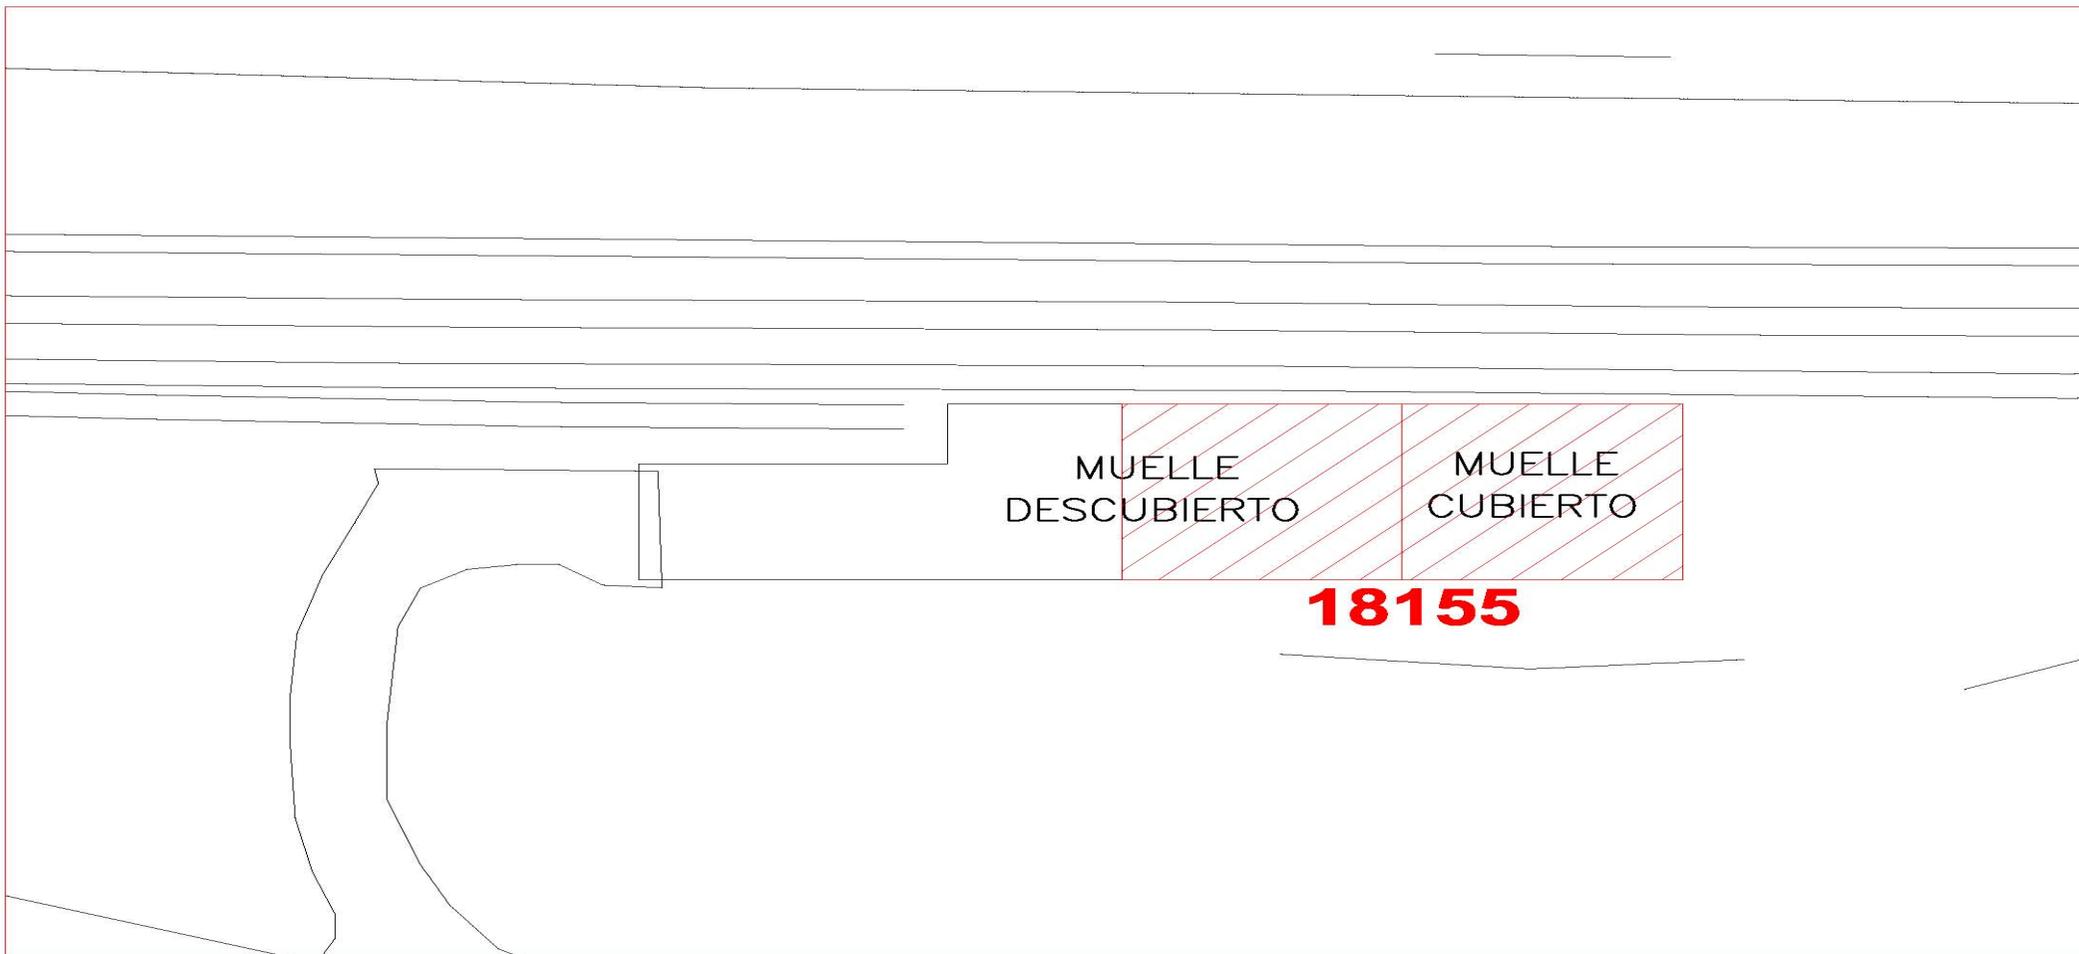

<b>ESTACIÓN:</b>	Arriate
<b>DIRECCIÓN:</b>	
<b>LOCAL:</b>	18155
<b>CONTRATO:</b>	
<b>SUPERFICIE:</b>	300'80 m <sup>2</sup> (muelle cerrado 150'80 m <sup>2</sup> y Terraza 150 m <sup>2</sup> )
<b>ACTIVIDAD:</b>	Bar-Restaurante y Terraza
<b>ARRENDATARIO:</b>	

FIRMAS AUTORIZADAS	
_____ POR EL ARRENDATARIO	_____ POR ADIF



PLANO DE:  
**PLANTA**

ESCALA: S/E

HOJA N°: 2 DE: 2

ARCHIVO: