

ESTACIÓN DE ARRIATE



DIRECCIÓN
BOBADILLA

DIRECCIÓN
ALGECIRAS

MUELLE
DESCARGA
MUELLE
CARGA
18155

EDIFICIO VIEJOS

ESTACIÓN:	Arriate
DIRECCIÓN:	
LOCAL:	18155
CONTRATO:	
SUPERFICIE:	300'80 m ² (muelle cerrado 150'80 m ² y Terraza 150 m ²)
ACTIVIDAD:	Bar-Restaurante y Terraza
ARRENDATARIO:	

FIRMAS AUTORIZADAS

POR EL ARRENDATARIO

POR ADIF




PLANO DE:

SITUACIÓN

ESCALA: S/E

HOJA N°: 1 DE: 2

ARCHIVO:

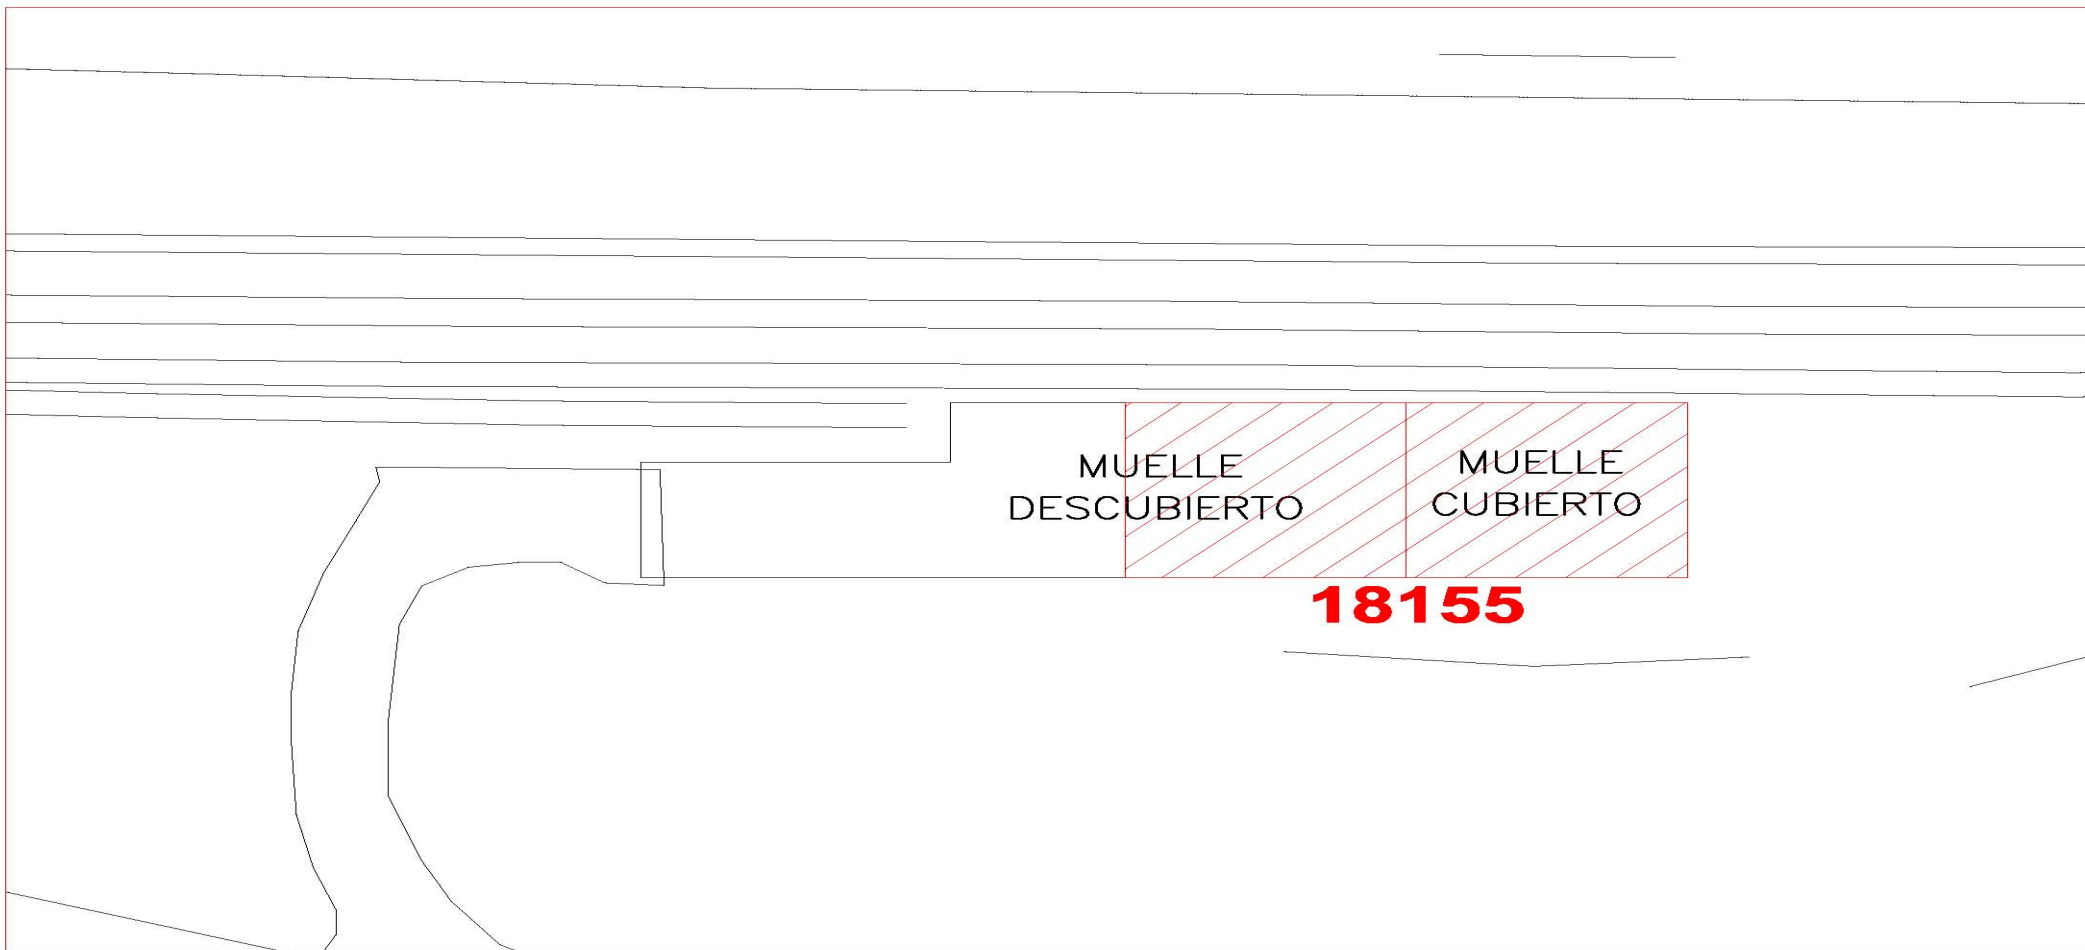

ESTACIÓN:	Arriate
DIRECCIÓN:	
LOCAL:	18155
CONTRATO:	
SUPERFICIE:	300'80 m ² (muelle cerrado 150'80 m ² y Terraza 150 m ²)
ACTIVIDAD:	Bar-Restaurante y Terraza
ARRENDATARIO:	

FIRMAS AUTORIZADAS	
POR EL ARRENDATARIO	POR ADIF



PLANO DE:
PLANTA

ESCALA: S/E	HOJA N°: 2 DE: 2
ARCHIVO:	