


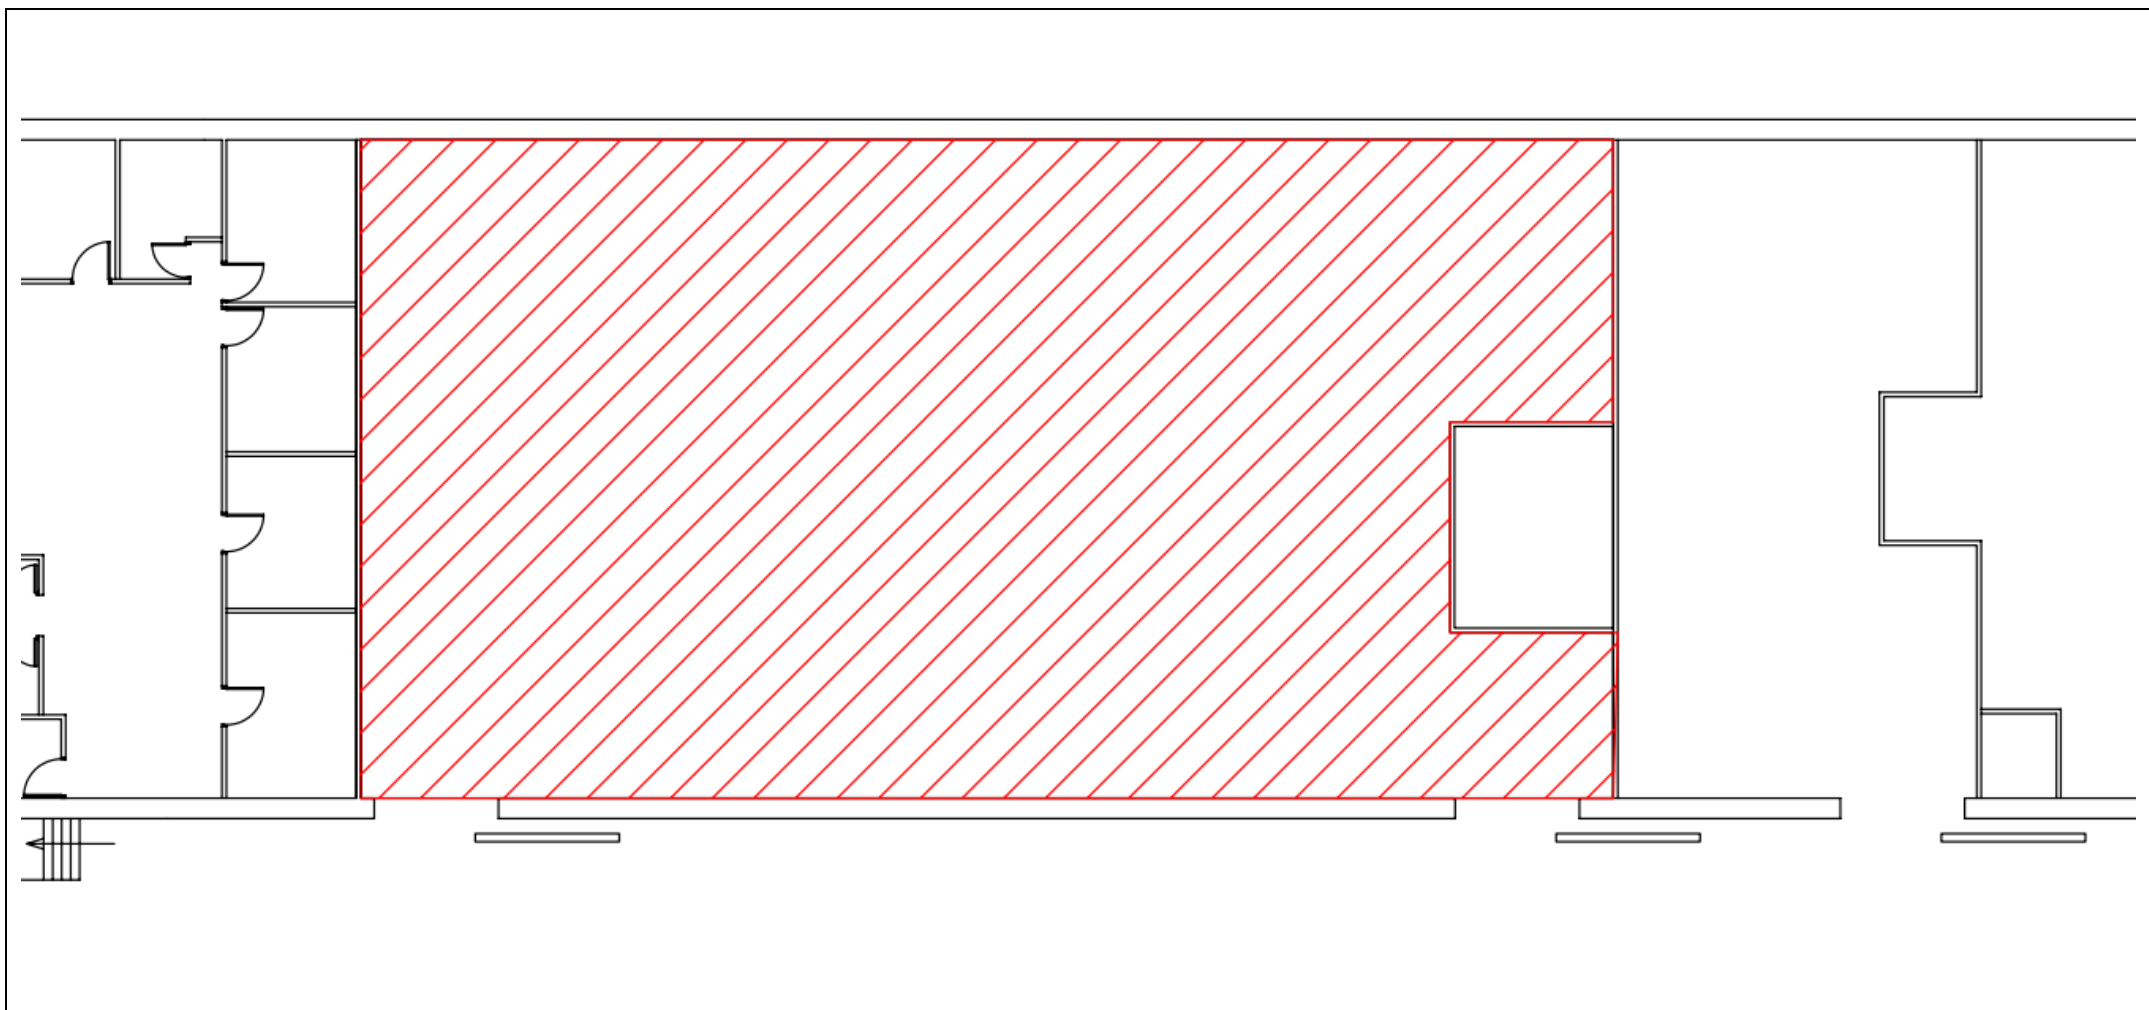

ESTACIÓN:	Cáceres
DIRECCIÓN:	Subdirección de Gestión Comercial. Jefatura Comercial Sur
CONTRATO N.º:	
LOCAL:	9969
SUPERFICIE:	383 m ²
ACTIVIDAD:	Terciario y otros
SITUADO EN:	Edificio de muelle
ARRENDATARIO:	

FIRMAS AUTORIZADAS

POR EL ARRENDATARIO

POR ADIF




PLANO DE:

PLANTA

ESCALA: S/E

HOJA N.º: 1 DE: 2

ARCHIVO:

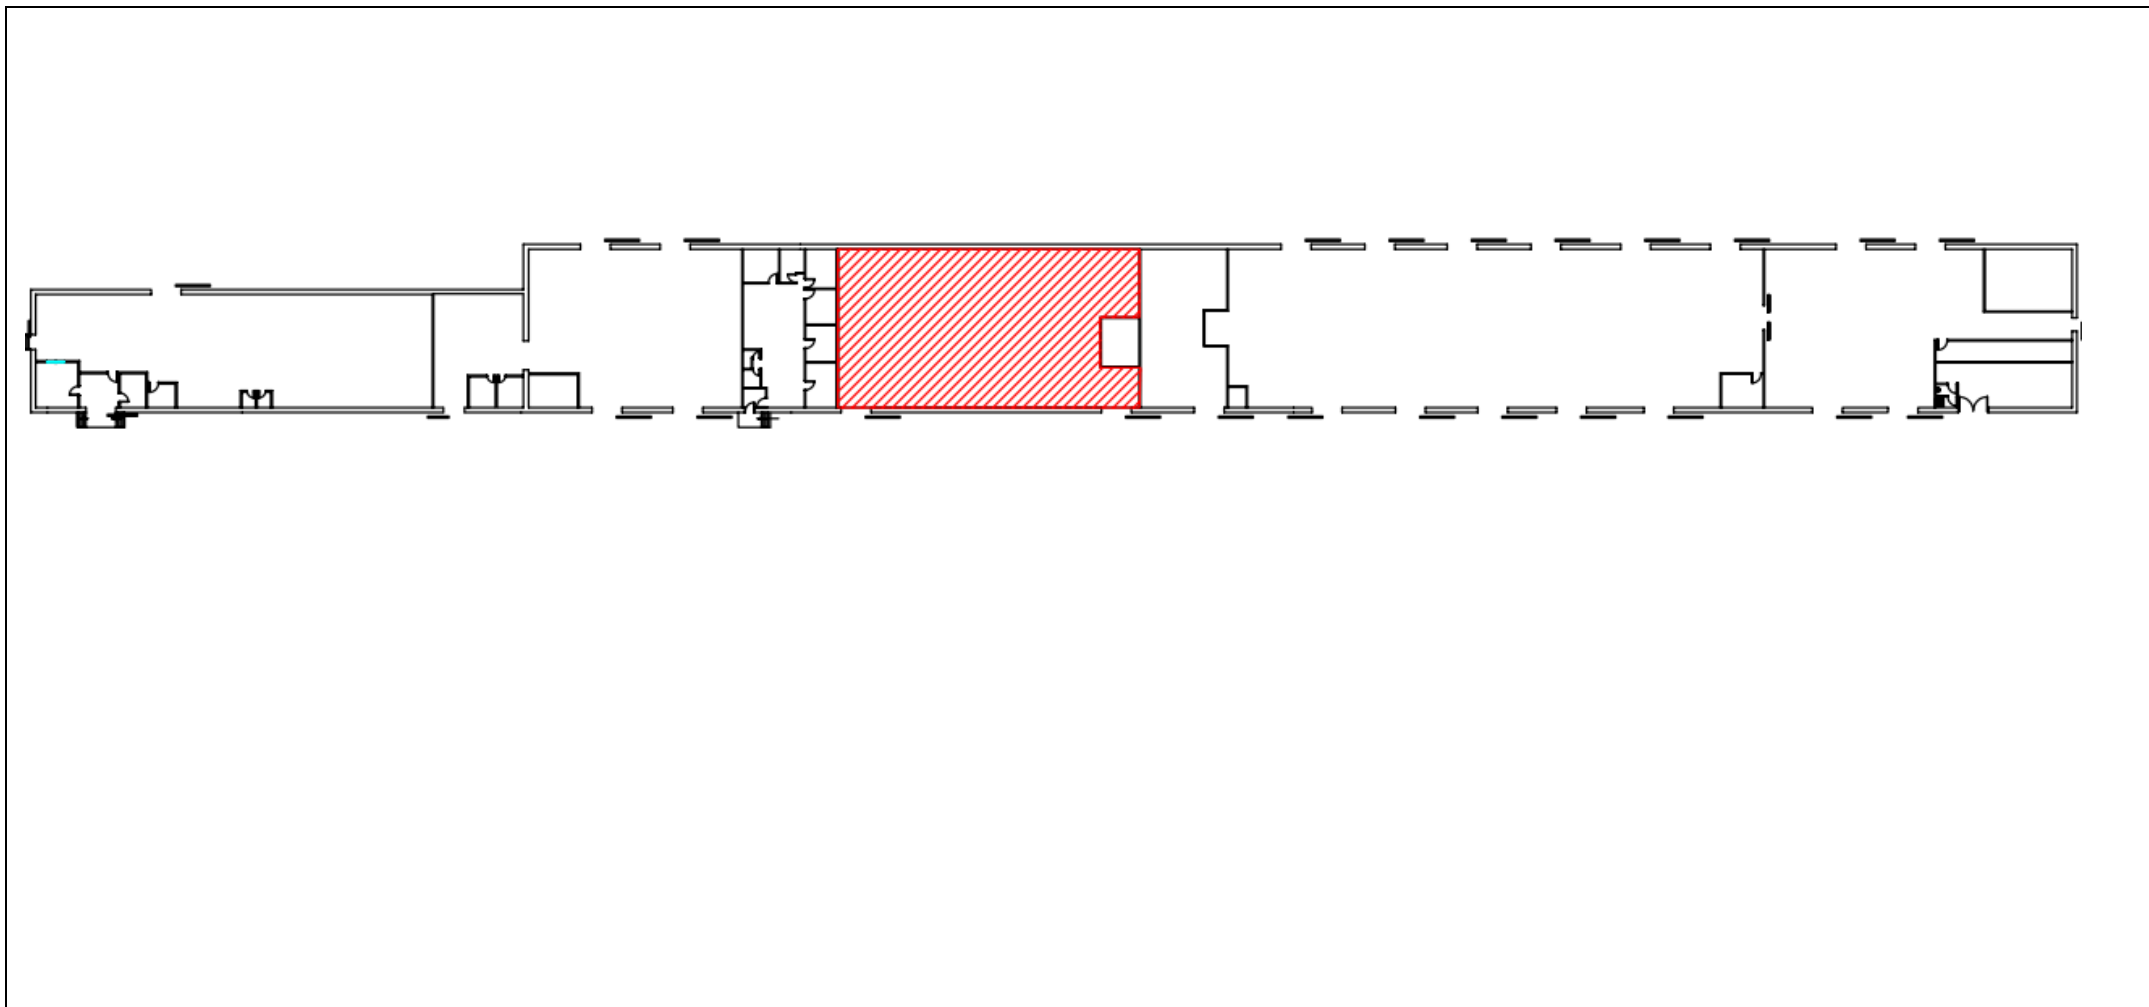

ESTACIÓN:	Cáceres
DIRECCIÓN:	Subdirección de Gestión Comercial. Jefatura Comercial Sur
CONTRATO N.º:	
LOCAL:	9969
SUPERFICIE:	383 m²
ACTIVIDAD:	Terciario y otros
SITUADO EN:	Edificio de muelle
ARRENDATARIO:	

FIRMAS AUTORIZADAS	
POR EL ARRENDATARIO	POR ADIF



PLANO DE:
SITUACIÓN

ESCALA: S/E

HOJA N.º: 2 DE: 2

ARCHIVO: