




ESTACIÓN:
DIRECCIÓN:
CONTRATO N.º:
LOCAL:
SUPERFICIE:
ACTIVIDAD:
SITUADO EN:
ARRENDATARIO:

Cádiz
Subdirección de Gestión Comercial. Jefatura Comercial Sur
3422
100,00 m²
Cafetería
Edificio de viajeros (planta baja)

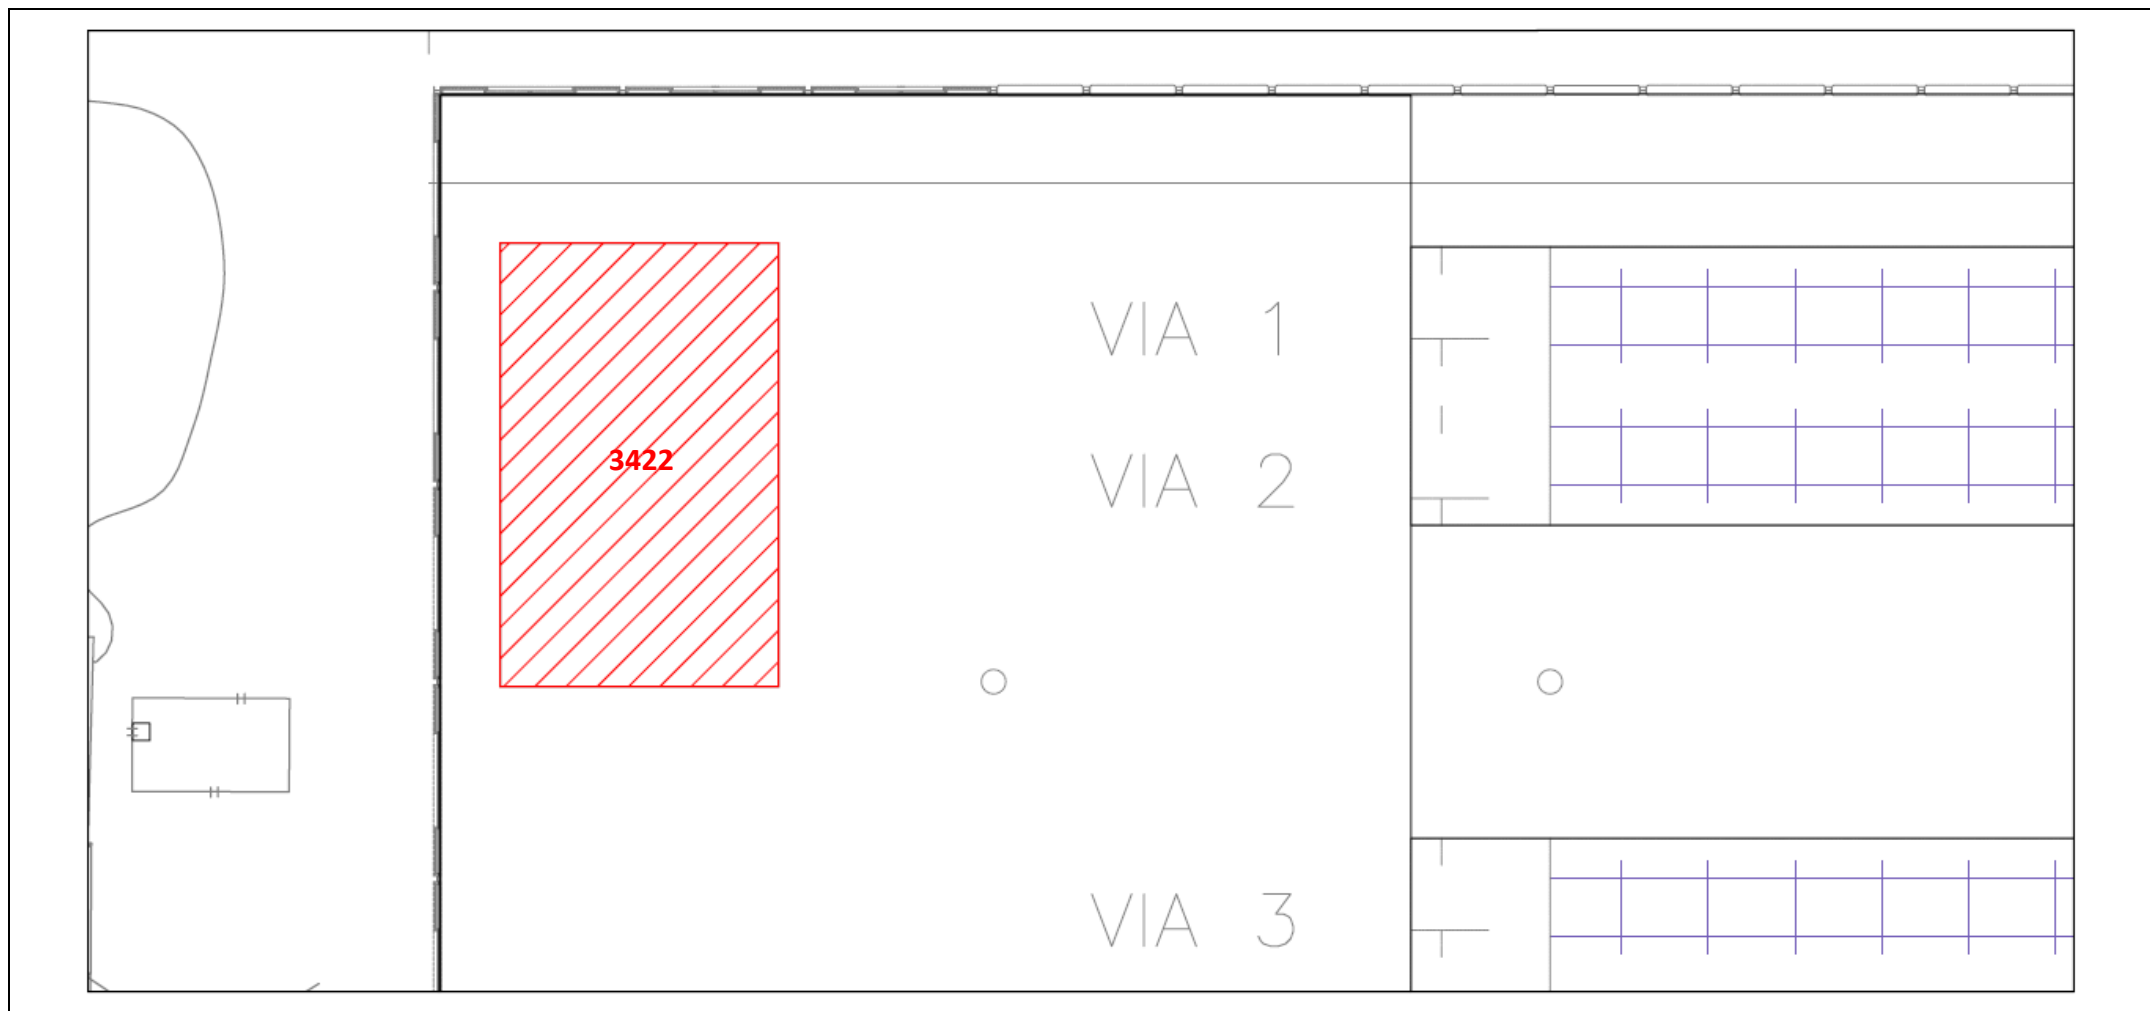

PLANO DE:

PLANTA

FIRMAS AUTORIZADAS


POR EL ARRENDATARIO

POR ADIF

ESCALA: S/E

HOJA N.º: 1 DE: 2

ARCHIVO:

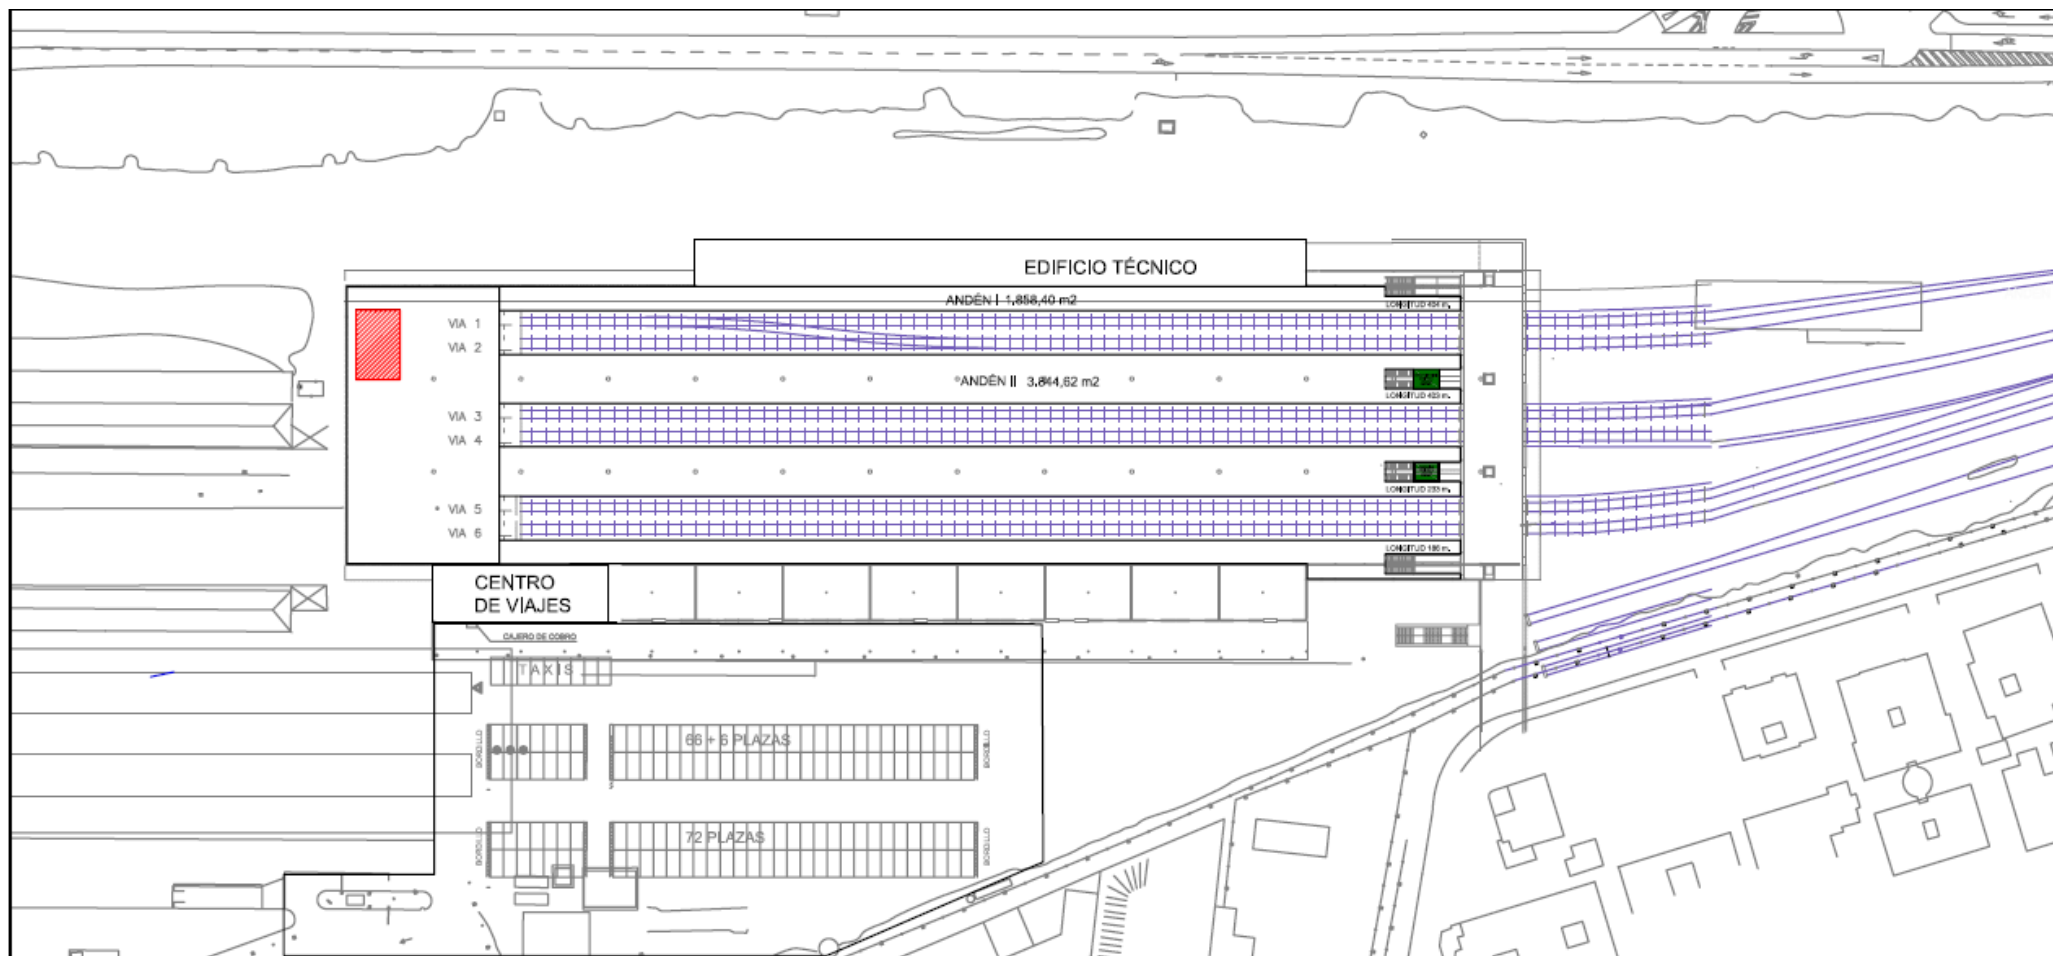

ESTACIÓN:	Cádiz
DIRECCIÓN:	Subdirección de Gestión Comercial. Jefatura Comercial Sur
CONTRATO N.º:	
LOCAL:	3422
SUPERFICIE:	100,00 m²
ACTIVIDAD:	Cafetería
SITUADO EN:	Edificio de viajeros (planta baja)
ARRENDATARIO:	

FIRMAS AUTORIZADAS

POR EL ARRENDATARIO

POR ADIF



PLANO DE:

SITUACIÓN

ESCALA: S/E

HOJA N.º: 2 DE: 2

ARCHIVO: