




ESTACIÓN:	Huelva
DIRECCIÓN:	Subdirección de Gestión Comercial. Jefatura Comercial Sur
CONTRATO N.º:	
LOCAL:	18267 (bar) / 18270 (terrazza)
SUPERFICIE:	172,18 m²aprox. / 200 m²aprox.
ACTIVIDAD:	
SITUADO EN:	Edificio de viajeros
ARRENDATARIO:	

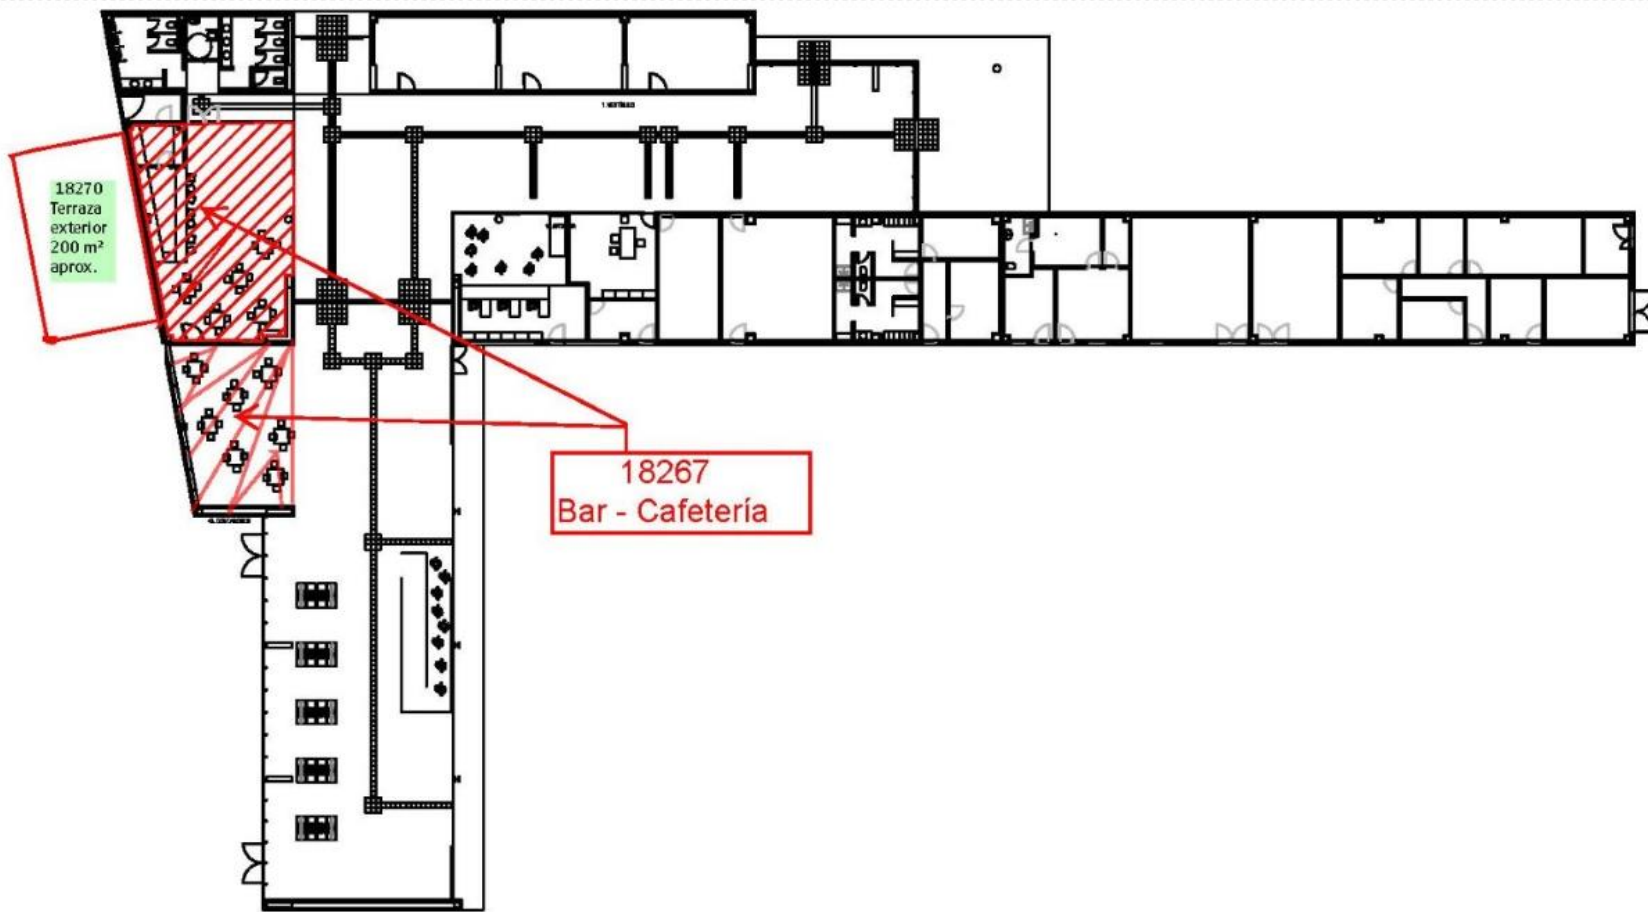

PLANO DE:
SITUACIÓN

FIRMAS AUTORIZADAS

POR EL ARRENDATARIO

POR ADIF

ESCALA: S/E

HOJA N.º: 1 DE: 1

ARCHIVO: