

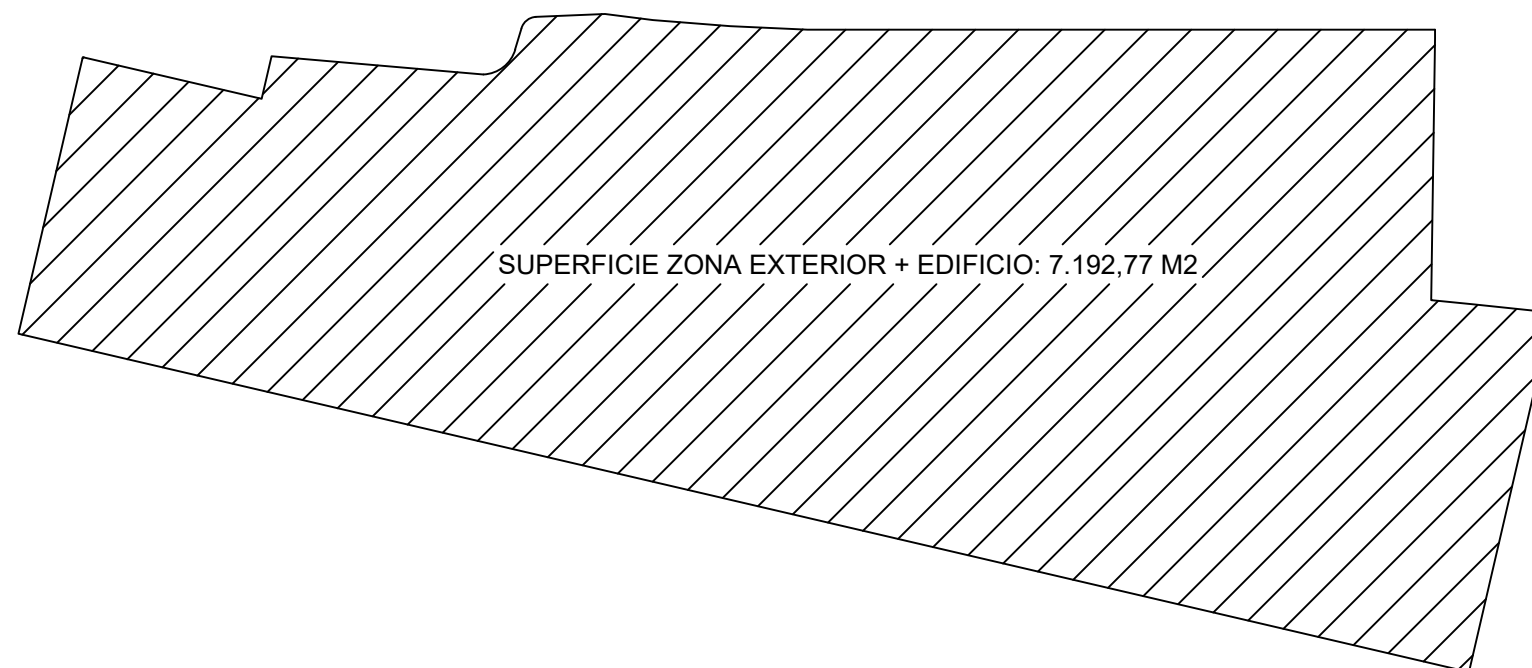


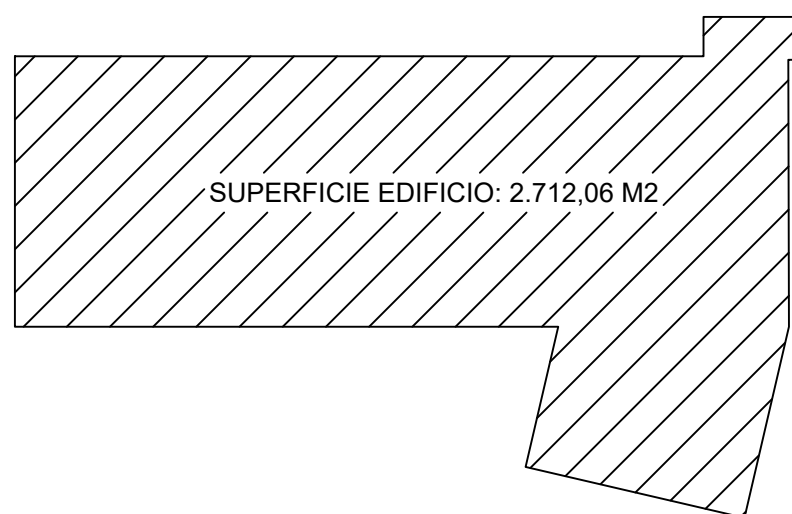

ESTACIÓN: SEVILLA-SANTA JUSTA
DIRECCIÓN: SUBDIRECCIÓN GESTIÓN COMERCIAL. JEFATURA COMERCIAL SUR
CONTRATO Nº:
ESPACIO: 10063
SUPERFICIE: 7.192,77 m2.
ACTIVIDAD:
SITUADO EN: T.M. SEVILLA
ARRENDATARIO:

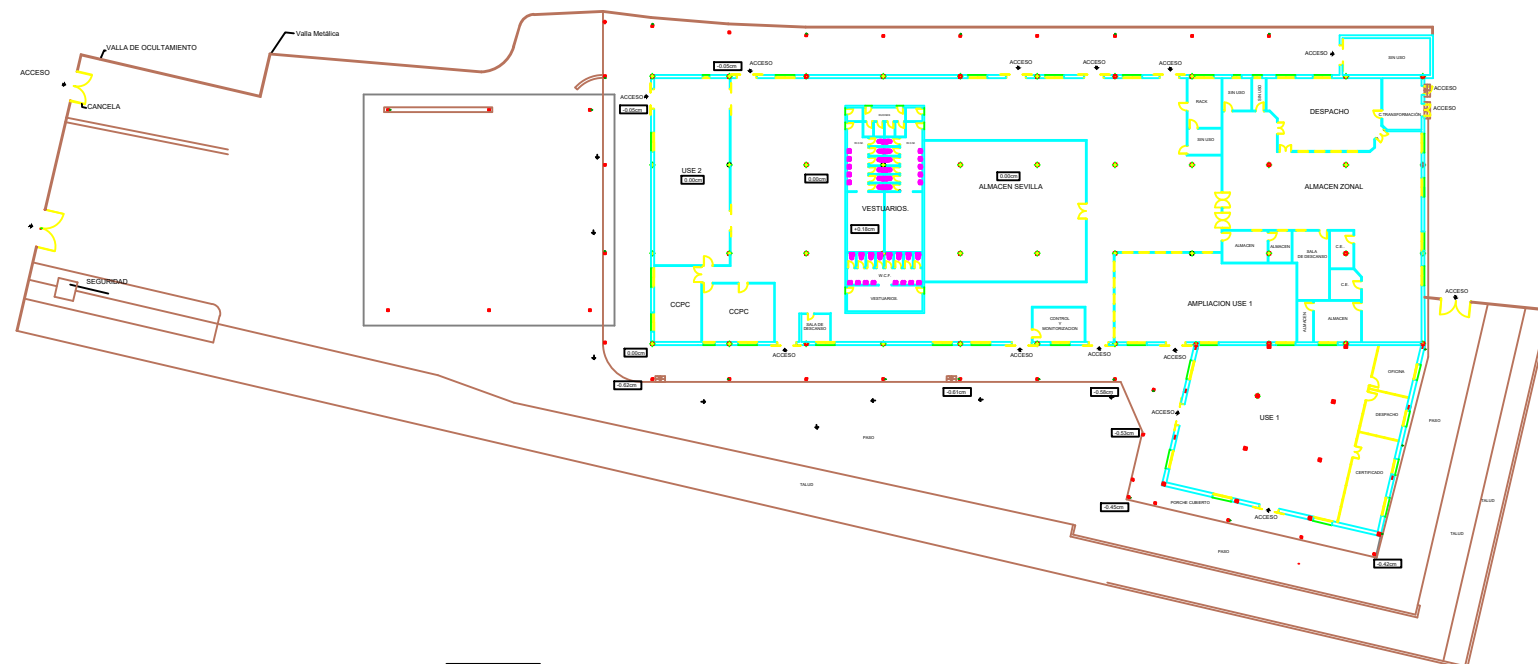

PLANO DE: **PLANTA SUPERFICIE**

ESCALA: S/E

HOJA Nº: 1 DE: 1

ARCHIVO:

H. CARACTERÍSTICAS TÉCNICAS

Estación: SEVILLA SANTA JUSTA
Local: 10063

H.1 DATOS DE LA ESTACIÓN	
Horario de apertura	---
Marca Vialia	NO
Marca las tiendas de la estación	NO
R.R.I.	NO
Gastos Comunes	
Vigilancia	

H.2 DATOS DEL LOCAL	
Horario mínimo de apertura	Horario Comercial
Número de local	10063
Superficie Planta Baja	7.792,77 m ²
Superficie Planta Sótano	_____ m ²
Superficie Total	7.792,77 m ²
Altura libre al techo	_____ m.
Salida de humos	NO

H.3 ENERGÍA ELÉCTRICA	
Energía Eléctrica	NO
Tensión (Voltios)	-
Número de contador	-
Consumo a cargo de ADIF	NO
Consumo a cargo arrendatario	SI

H.4 INSTALACIONES FRÍO / CALOR	
Aire Acondicionado	NO
Individual / Colectivo	-
Calefacción	NO
Individual / Colectivo	-

H.5 AGUA	
Abastecimiento	NO
Contador con ADIF	NO
Número de contador	-
Suministro a cargo de ADIF	NO
Suministro cargo de Arrendatario	SI
Saneamiento	SI

H.6 GAS	
Abastecimiento	NO
Contador con ADIF	-
Número de contador	-
Suministro a cargo de ADIF	NO
Suministro cargo de Arrendatario	SI

H.7 INSTALACIONES DE SEGURIDAD	
Extintores	NO
Detectores de Humo	NO
Rociadores de agua	NO
Bié	NO
Otras instalaciones	Las de la estación

H.8 ACABADOS	
Suelos	Hormigón fratasado
Paredes	Bloque prefabricado
Techos	Chapa
Ventanas	Aluminio
Puertas	Portón acero

H.9 OTROS DATOS DE INTERÉS

- El local deberá disponer de sus propios medios de protecciones Contra Incendios de acuerdo con la normativa vigente y la de Adif-AV.