




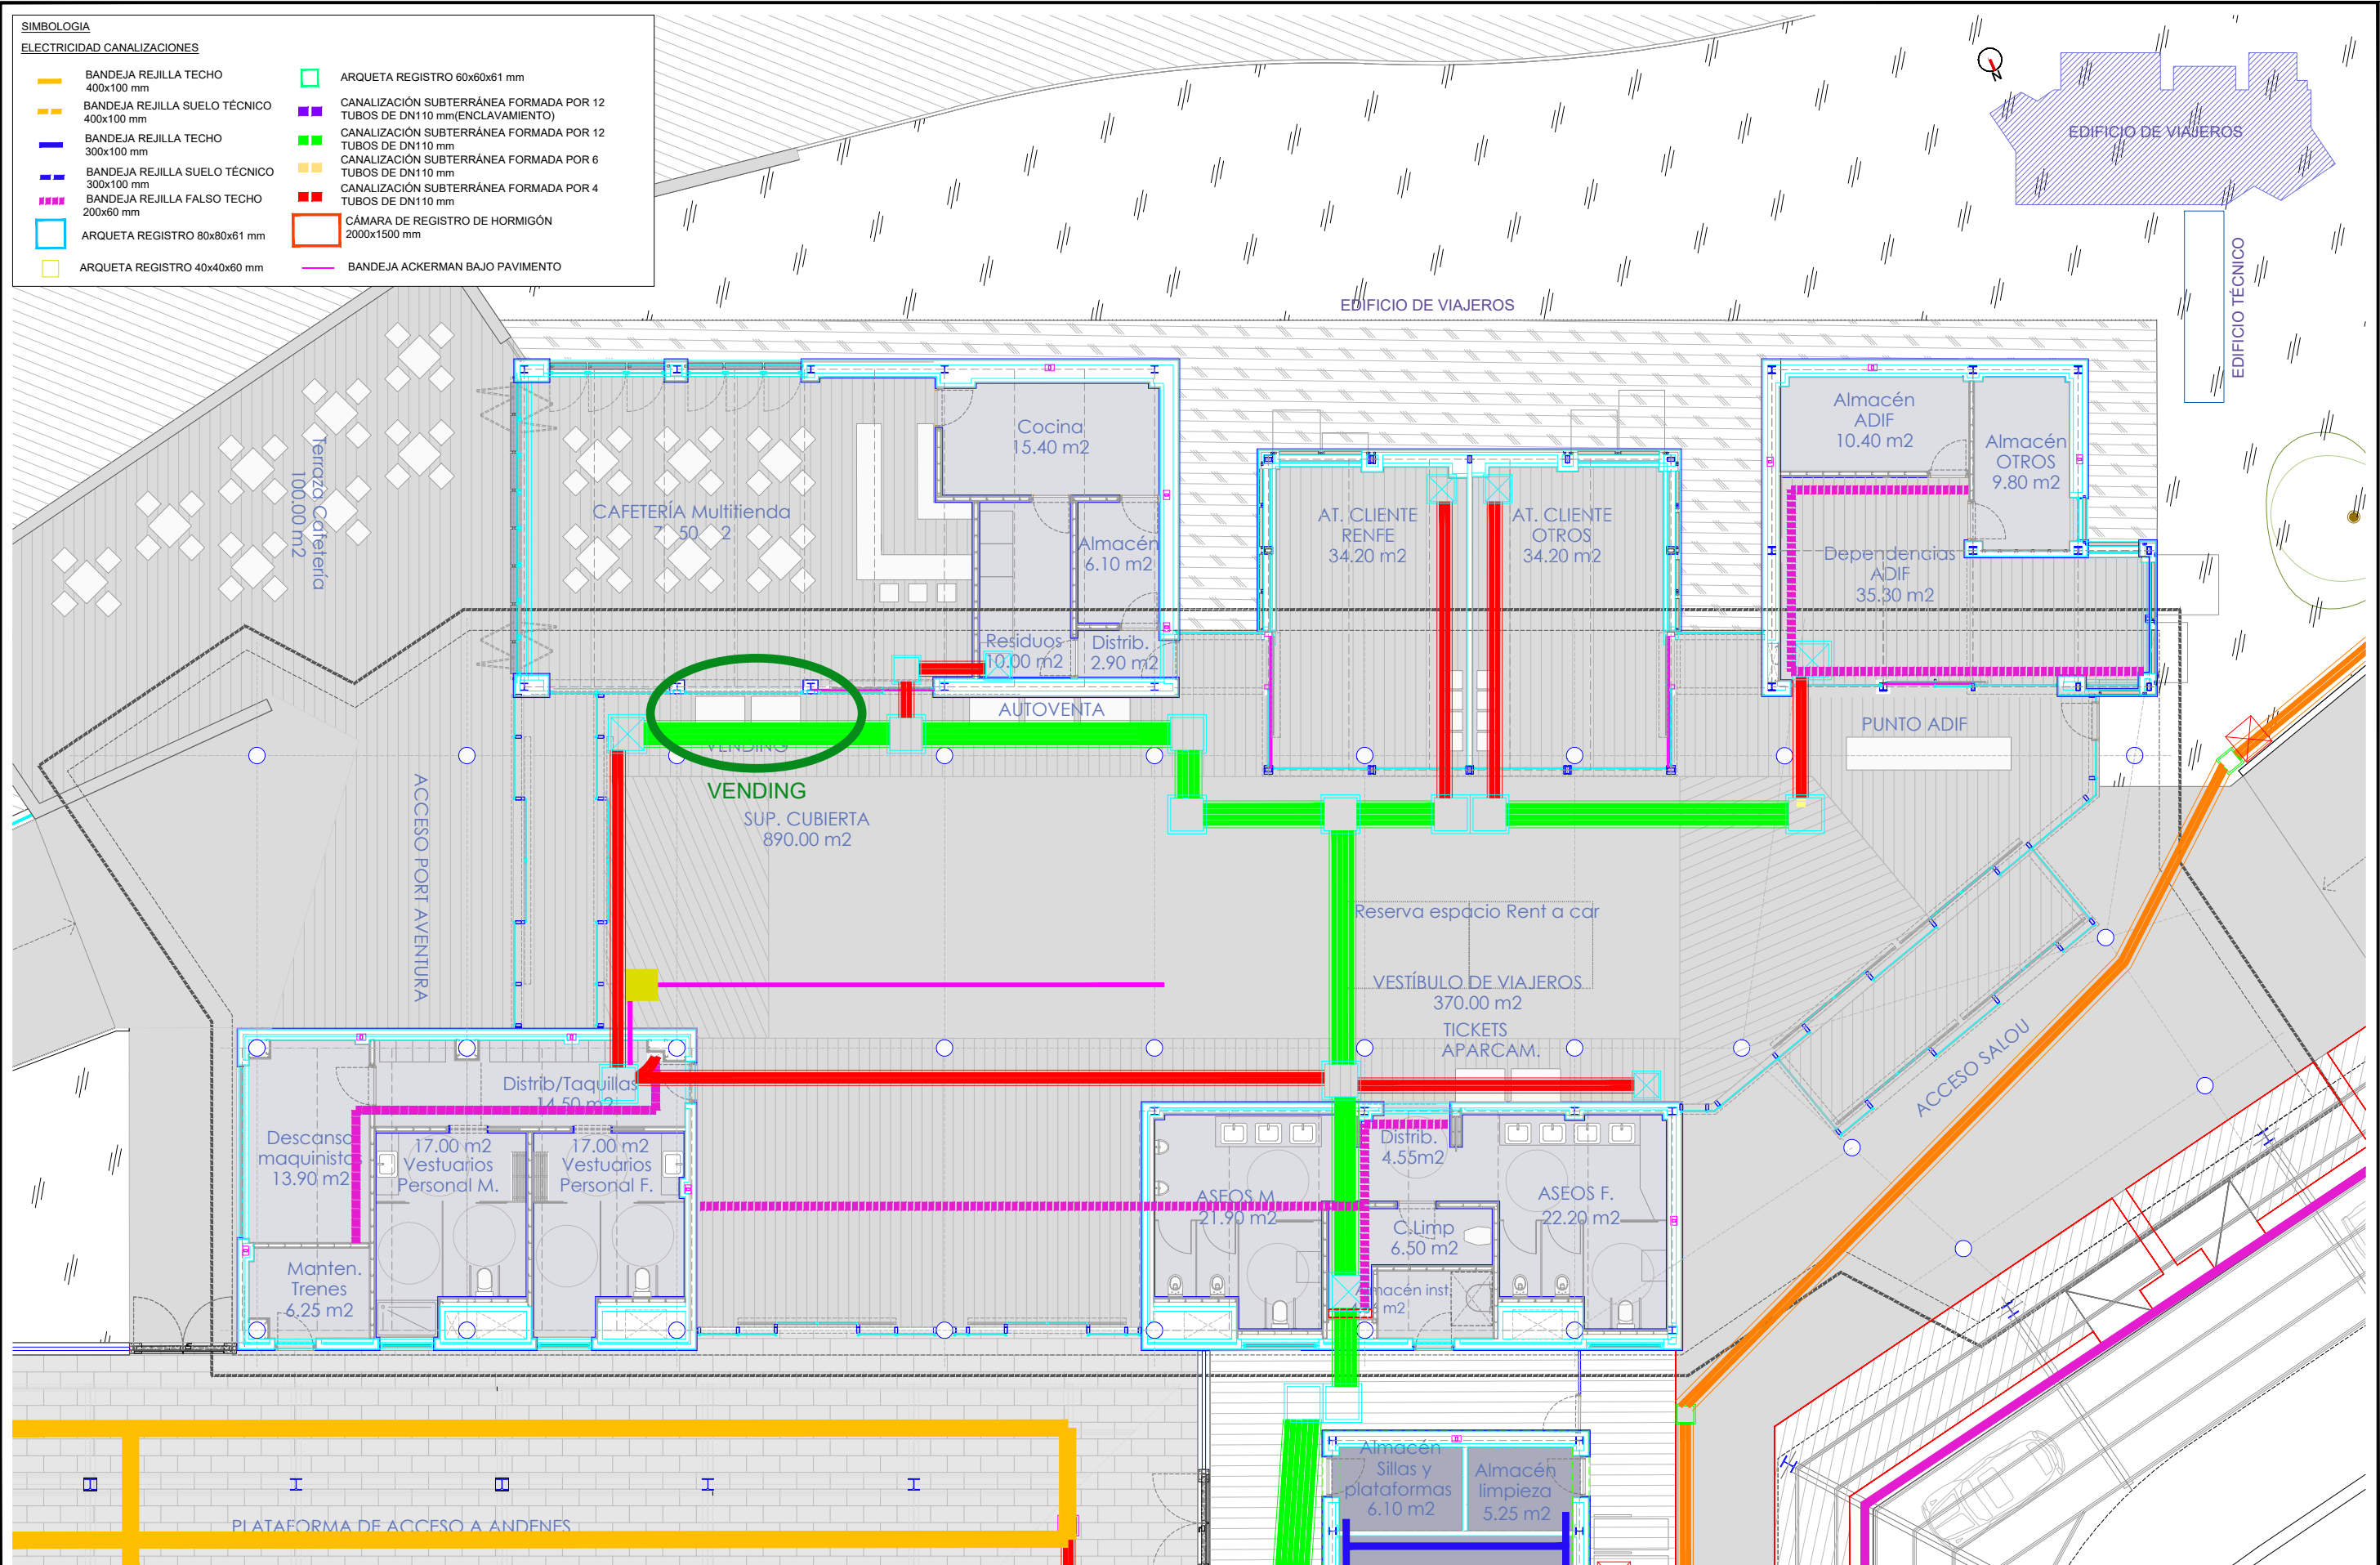

EDIFICIO TÉCNICO

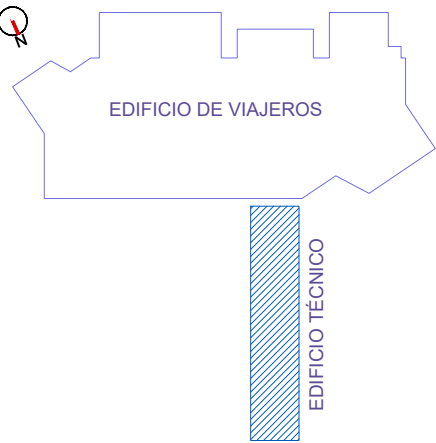

SIMBOLOGIA	
ELECTRICIDAD CANALIZACIONES	
	BANDEJA REJILLA TECHO 400x100 mm
	BANDEJA REJILLA SUELO TÉCNICO 400x100 mm
	BANDEJA REJILLA TECHO 300x100 mm
	BANDEJA REJILLA SUELO TÉCNICO 300x100 mm
	BANDEJA REJILLA FALSO TECHO 200x60 mm
	ARQUETA REGISTRO 80x80x61 mm
	ARQUETA REGISTRO 40x40x60 mm
	ARQUETA REGISTRO 60x60x61 mm
	CANALIZACIÓN SUBTERRÁNEA FORMADA POR 12 TUBOS DE DN110 mm(ENCLAVAMIENTO)
	CANALIZACIÓN SUBTERRÁNEA FORMADA POR 12 TUBOS DE DN110 mm
	CANALIZACIÓN SUBTERRÁNEA FORMADA POR 6 TUBOS DE DN110 mm
	CANALIZACIÓN SUBTERRÁNEA FORMADA POR 4 TUBOS DE DN110 mm
	CÁMARA DE REGISTRO DE HORMIGÓN 2000x1500 mm

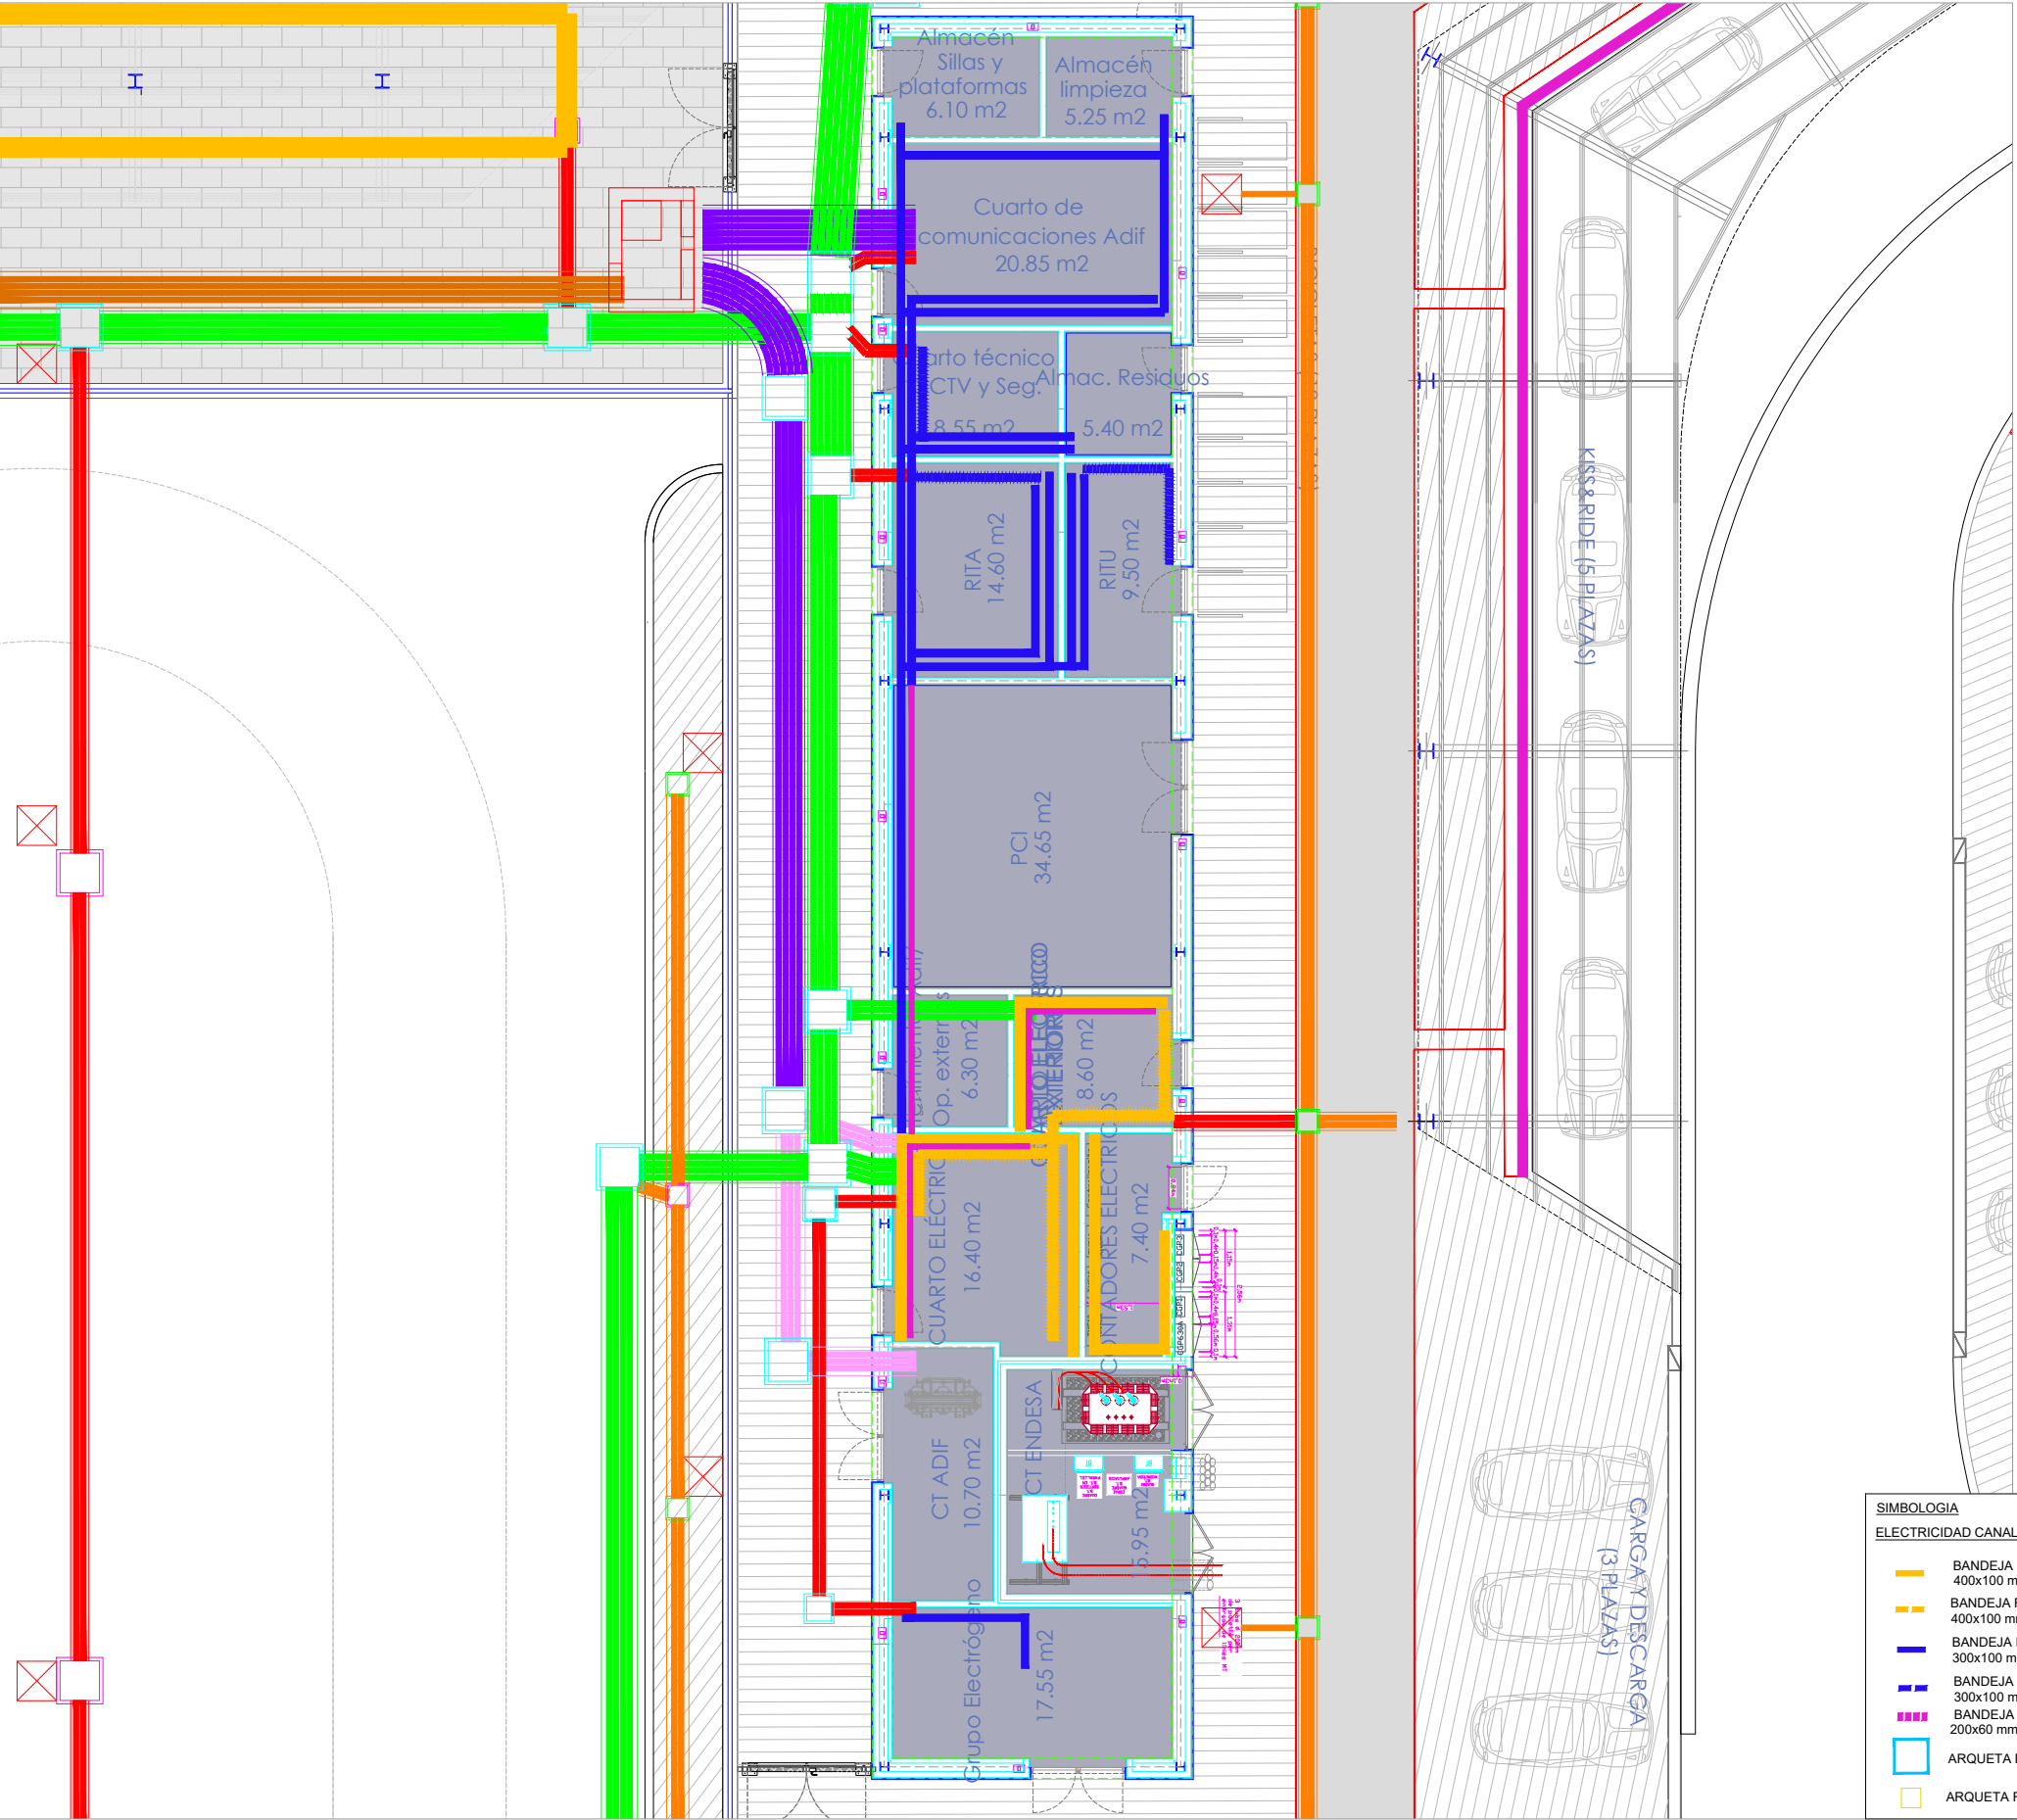

TÍTULO
PROYECTO PARA CONSTRUCCIÓN DE LA NUEVA
ESTACIÓN DE SALOU-PORT AVENTURA
(TARRAGONA)

JEFE DE LA UNIDAD ACO
Firma:



ESCALA

1:150



Númerica

Gráfica

FECHA

MAYO
2023

TÍTULO DEL PLANO

ESTADO REFORMADO
EDIFICIO TÉCNICO

Nº DE PLANO

Hoja de