


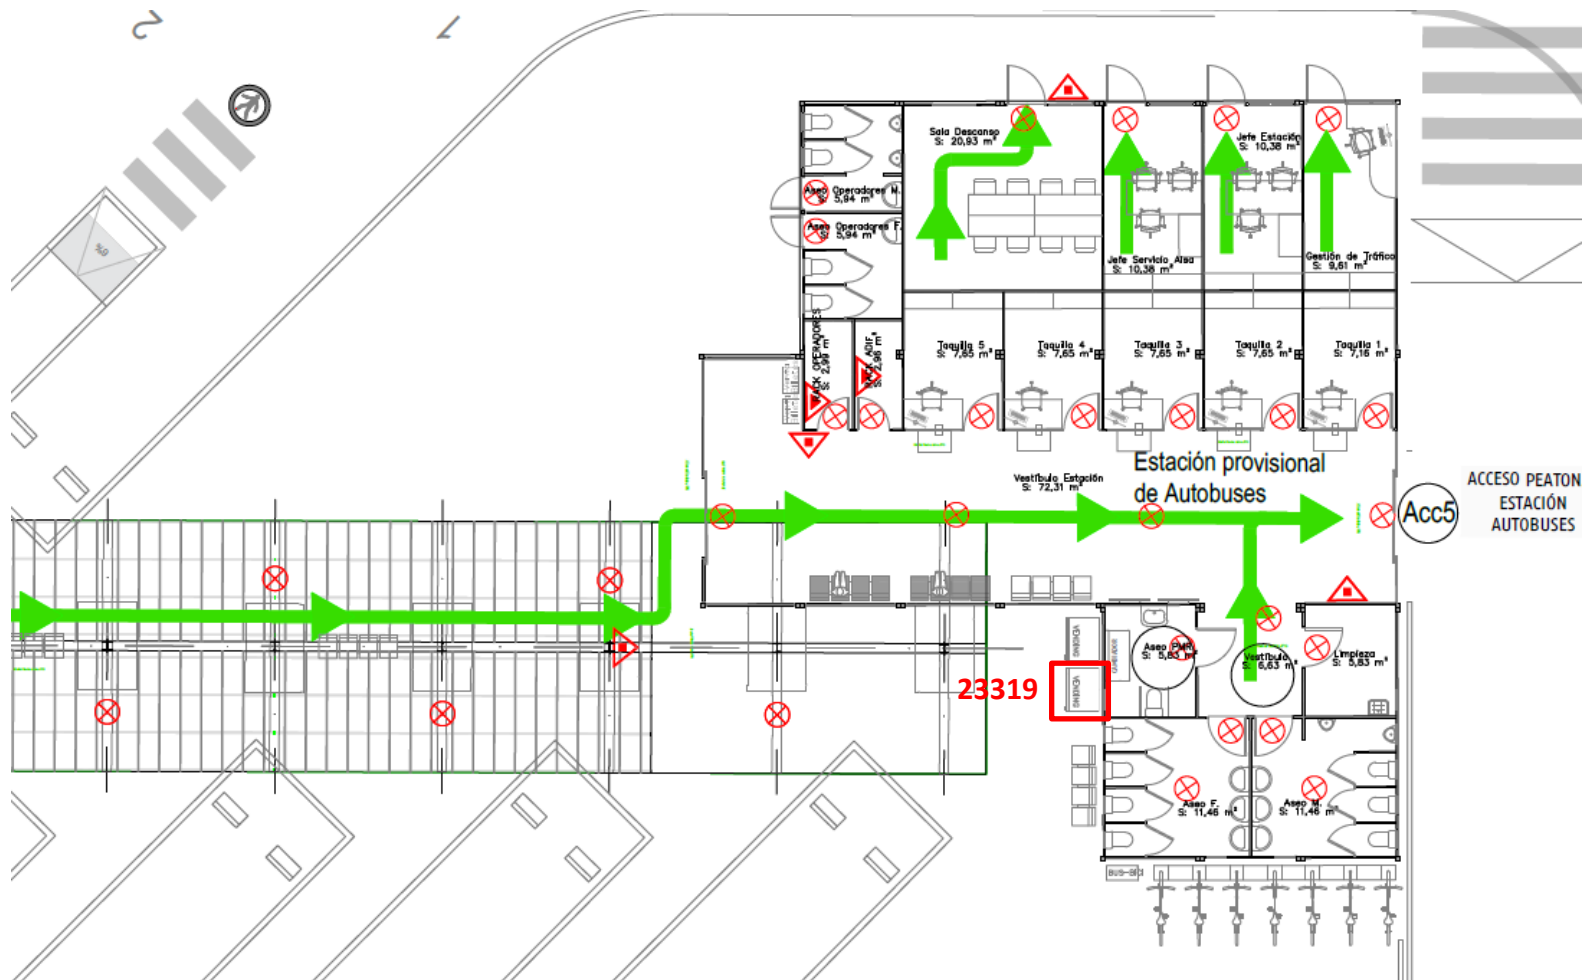

**ESTACIÓN:** Almería  
**DIRECCIÓN:** Subdirección de Gestión Comercial. Jefatura Comercial Sur  
**CONTRATO N.º:**  
**LOCAL:** 23319  
**SUPERFICIE:** 2,00 m²  
**ACTIVIDAD:** Máquina Vending  
**SITUADO EN:** Estación Provisional Autobuses (exterior)  
**ARRENDATARIO:**

#### FIRMAS AUTORIZADAS

POR EL ARRENDATARIO

POR ADIF

ESCALA: S/E


HOJA N.º 1 DE 2

ARCHIVO:



PLANO DE:

**PLANTA**

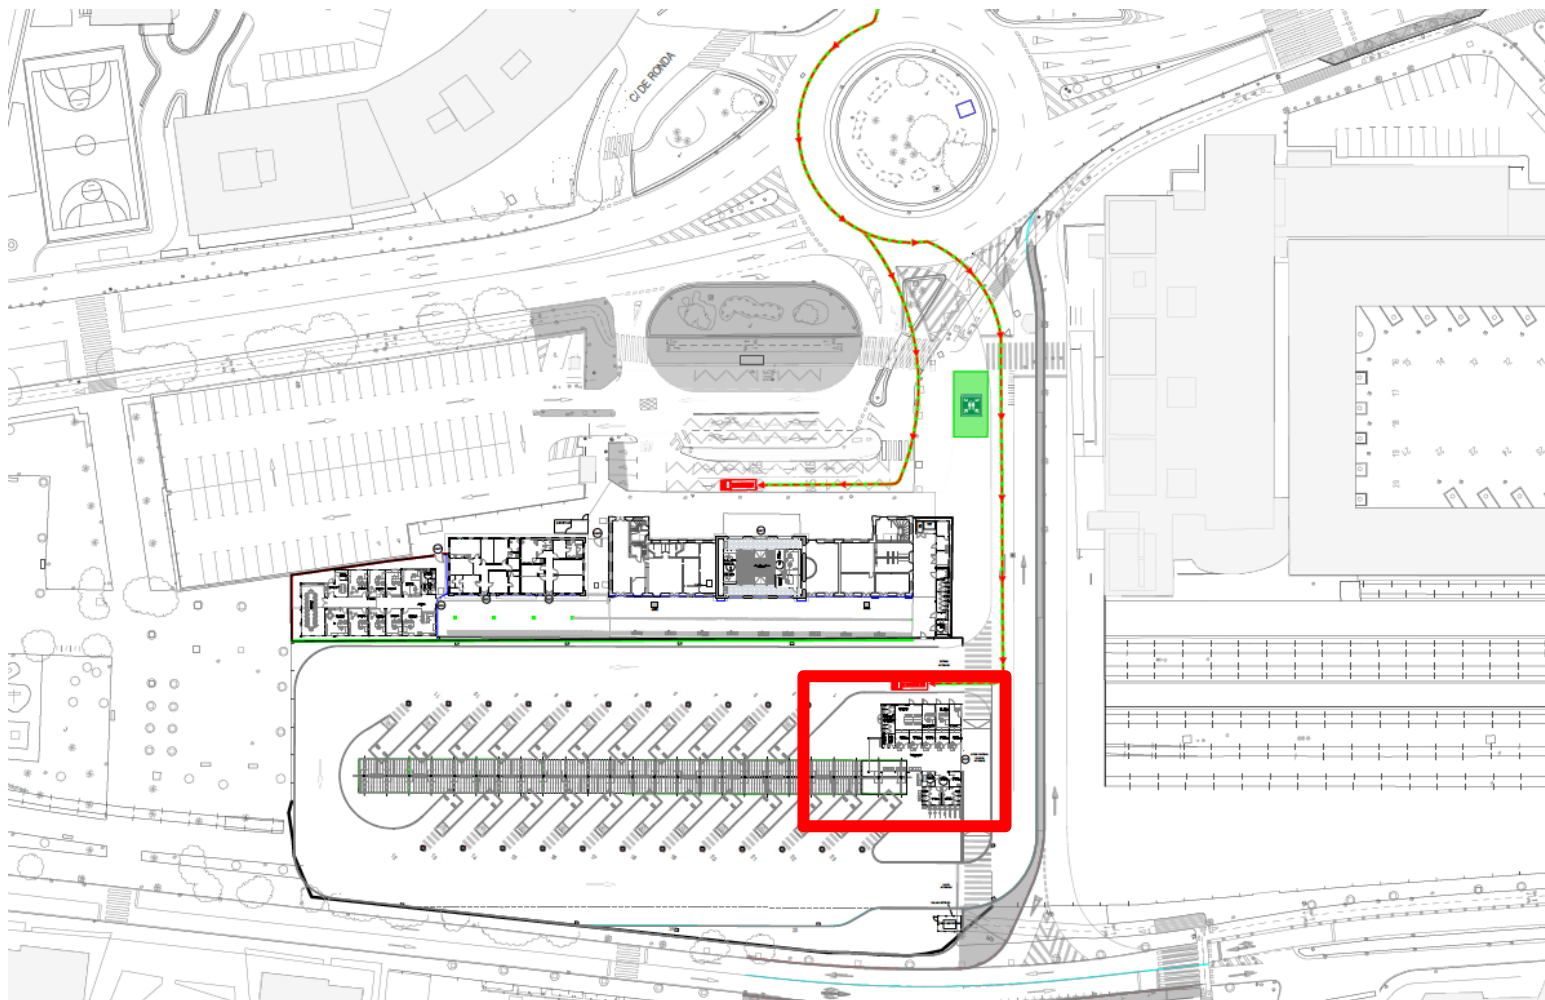

|                      |                                                                  |
|----------------------|------------------------------------------------------------------|
| <b>ESTACIÓN:</b>     | <b>Almería</b>                                                   |
| <b>DIRECCIÓN:</b>    | <b>Subdirección de Gestión Comercial. Jefatura Comercial Sur</b> |
| <b>CONTRATO N.º:</b> |                                                                  |
| <b>LOCAL:</b>        | <b>23319</b>                                                     |
| <b>SUPERFICIE:</b>   | <b>2,00 m²</b>                                                   |
| <b>ACTIVIDAD:</b>    | <b>Máquina Vending</b>                                           |
| <b>SITUADO EN:</b>   | <b>Estación Provisional Autobuses (exterior)</b>                 |
| <b>ARRENDATARIO:</b> |                                                                  |

#### FIRMAS AUTORIZADAS

**POR EL ARRENDATARIO**

**POR ADIF**



**PLANO DE:**

**SITUACIÓN**

**ESCALA: S/E**

**HOJA N.º: 2 DE: 2**

**ARCHIVO:**