




ESTACIÓN:	Sevilla Santa Justa
DIRECCIÓN:	Subdirección Comercial Territorial. Jefatura Comercial Sur
CONTRATO N.º:	
ESPACIO:	11848
SUPERFICIE:	1 m ²
ACTIVIDAD:	Cajero automático
SITUADO EN:	Edificio de viajeros. Vestíbulo. Cota 11.50
ARRENDATARIO:	

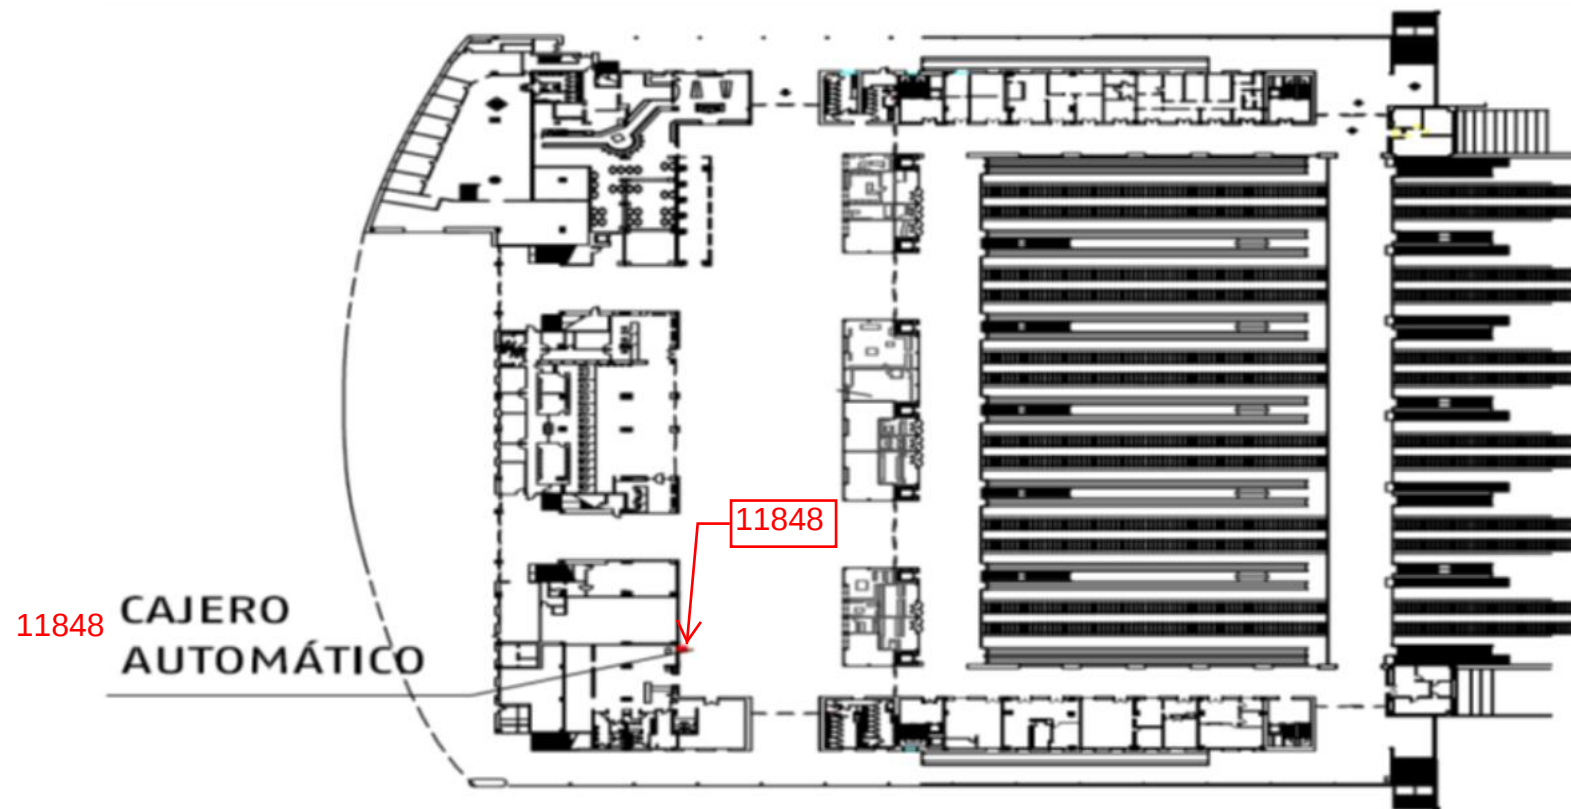

PLANO DE:
SITUACIÓN

FIRMAS AUTORIZADAS

POR EL ARRENDATARIO

POR ADIF

ESCALA: S/E

HOJA N.º: 1 DE: 1

ARCHIVO: