




ESTACIÓN:	JABUGO-GALAROZA
DIRECCIÓN:	Subdirección Estaciones Sur
LOCAL:	18168
SUPERFICIE:	171'00 m ² .
ACTIVIDAD:	Bar Cafetería
SITUADO EN:	Edificio Viajeros. Planta Baja.

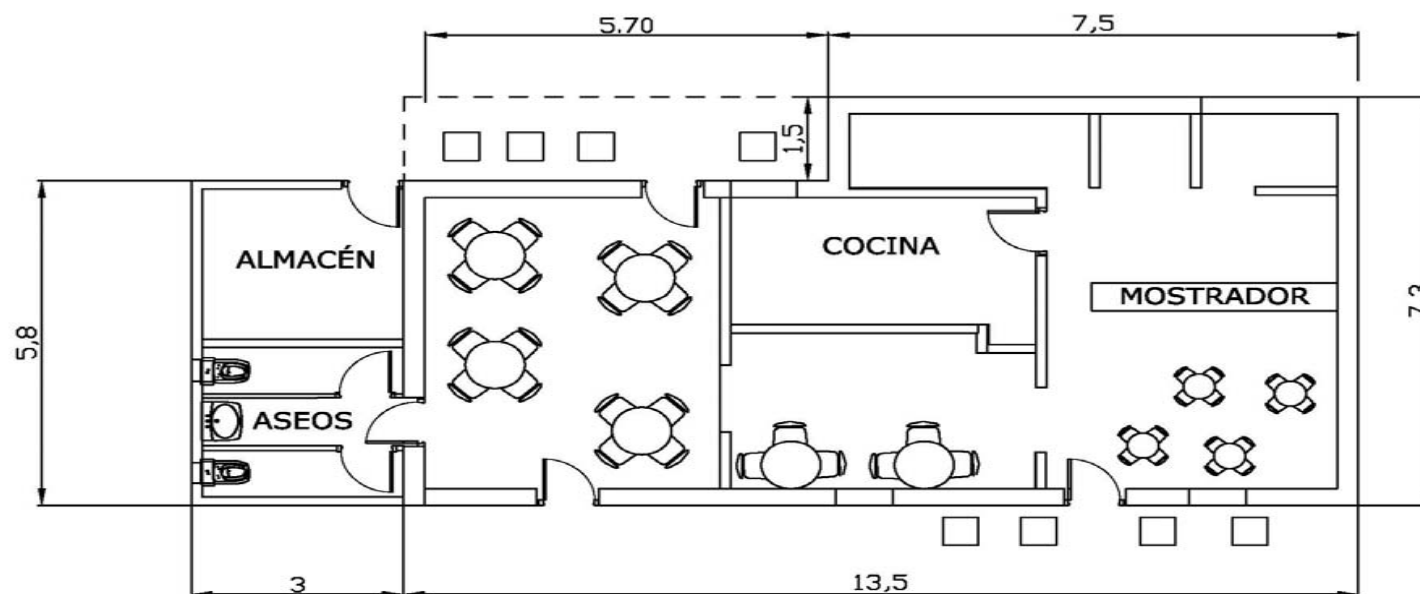

PLANO

ESCALA: S/E

HOJA N°: 1 DE: 1

ARCHIVO: