


#  
#

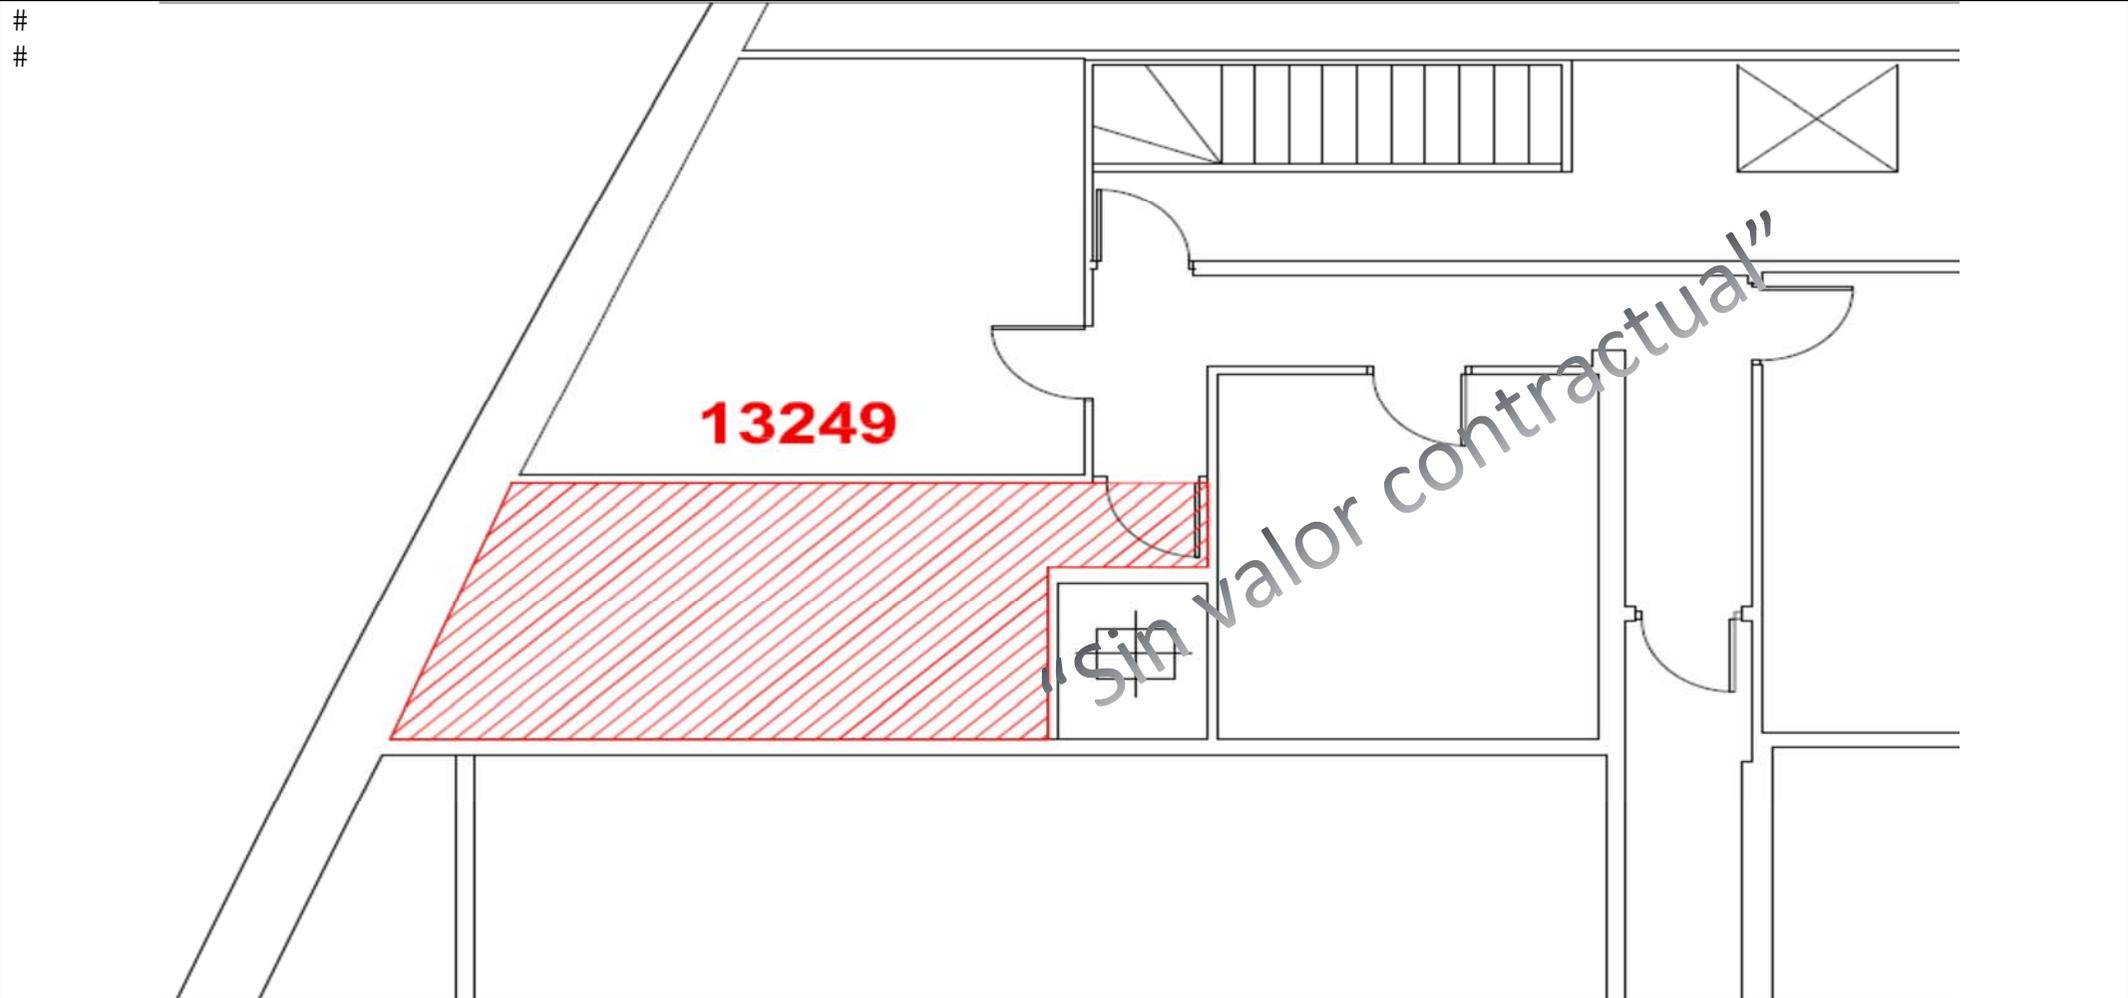

ESTACIÓN: Sevilla Santa Justa  
DIRECCIÓN: SUBDIRECCIÓN ESTACIONES SUR  
CONTRATO N°:   
LOCAL: 13249  
SUPERFICIE: 12 m2 aprox.  
ACTIVIDAD: Terciarios y otros  
SITUADO EN: Cota 8,40  
ARRENDATARIO:

FIRMAS AUTORIZADAS

POR EL ARRENDATARIO	POR ADIF- ALTA VELOCIDAD



PLANO DE:  
**PLANTA**

ESCALA: S/E

HOJA N°: 1 DE: 1

ARCHIVO: