


Lado Andén principal - vías

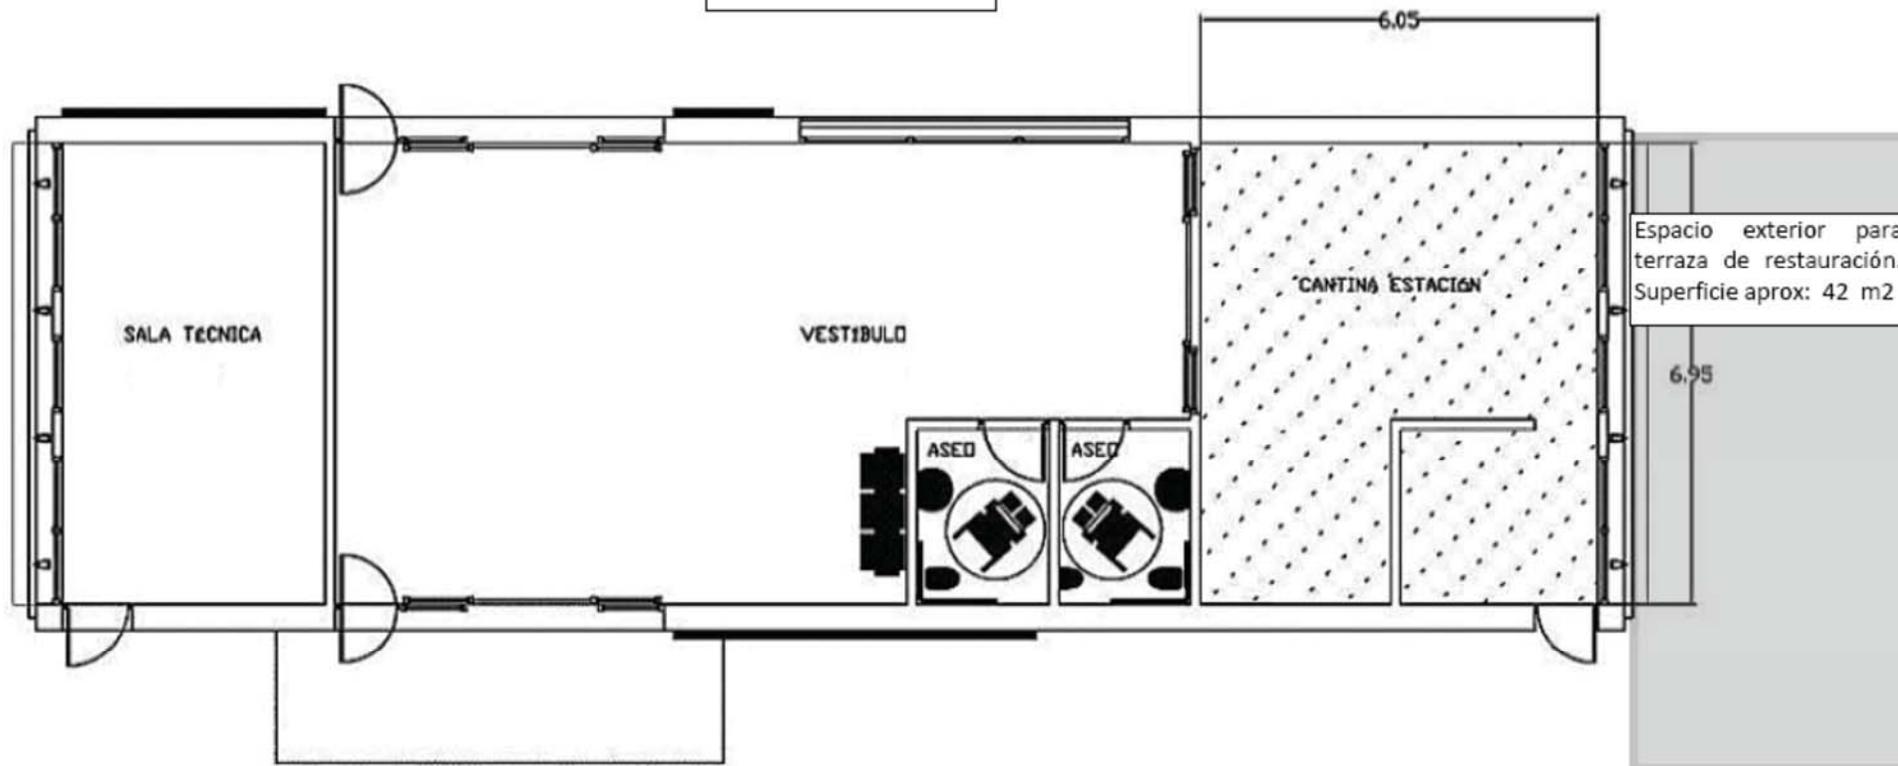

ESTACIÓN:
DIRECCIÓN:
CONTRATO N°:
LOCAL:
SUPERFICIE:
ACTIVIDAD:
SITUADO EN:
ARRENDATARIO:

Posadas
Subdirección Estaciones Sur

18792
84'00 m² (42 m² local y 42 m² espacio exterior).
Cafetería /Actividades grupo Cotidianos
Edificio Viajeros.

FIRMAS AUTORIZADAS

POR EL ARRENDATARIO

POR ADIF



PLANO DE:
SITUACIÓN

ESCALA: S/E

HOJA N°: 1 DE: 1

ARCHIVO: