


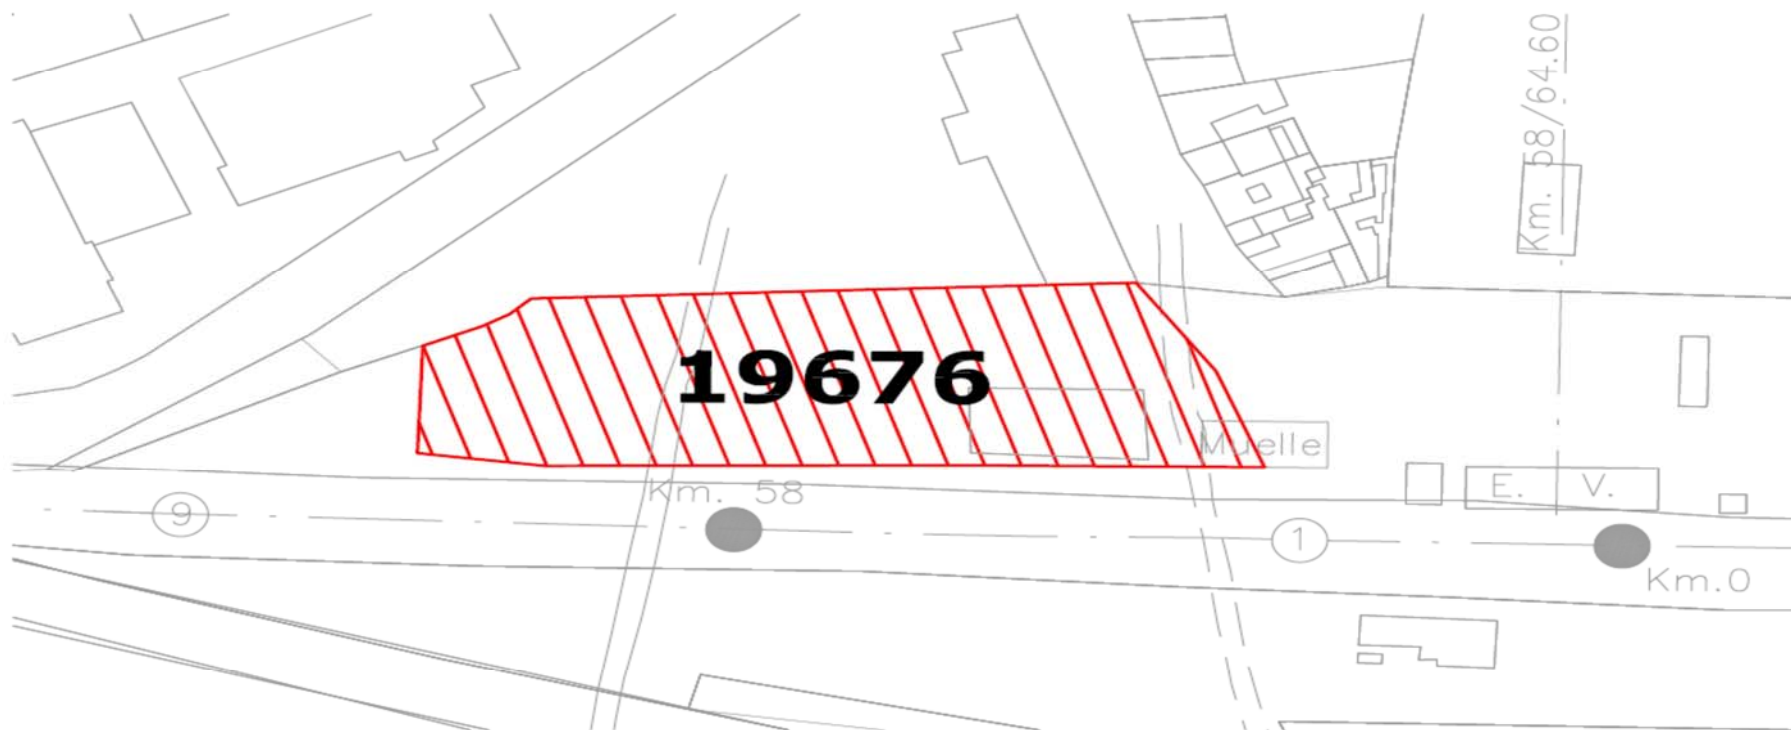

#

ESTACIÓN: Osuna
DIRECCIÓN: Subdirección de Estaciones Sur
CONTRATO N°:
ESPACIO: 19676
SUPERFICIE: 5.572 m2
ACTIVIDAD: Grandes superficies (Supermercados/Hipermercados)
SITUADO EN: Exterior
ARRENDATARIO:

FIRMAS AUTORIZADAS

POR EL ARRENDATARIO

POR ADIF



PLANO DE:
PLANTA

ESCALA: S/E

HOJA N°: 1 **DE:** 1

ARCHIVO:

#