



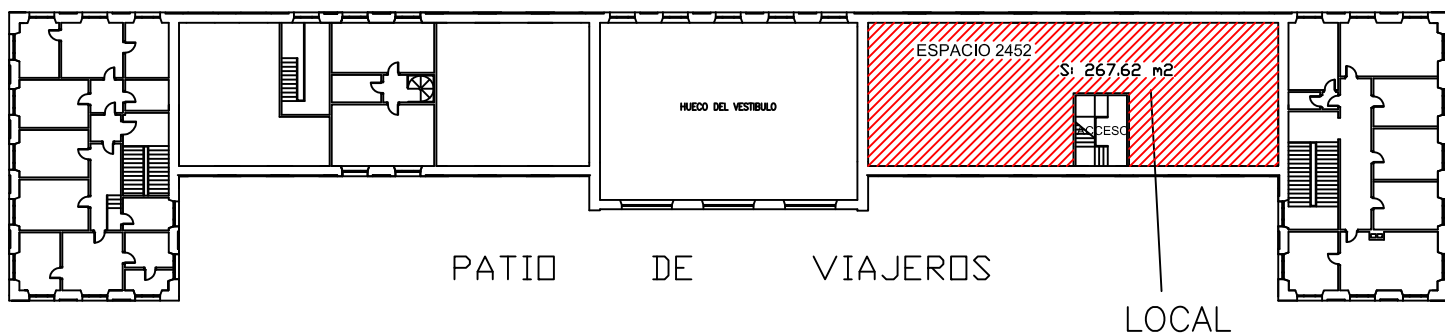

SITUACION

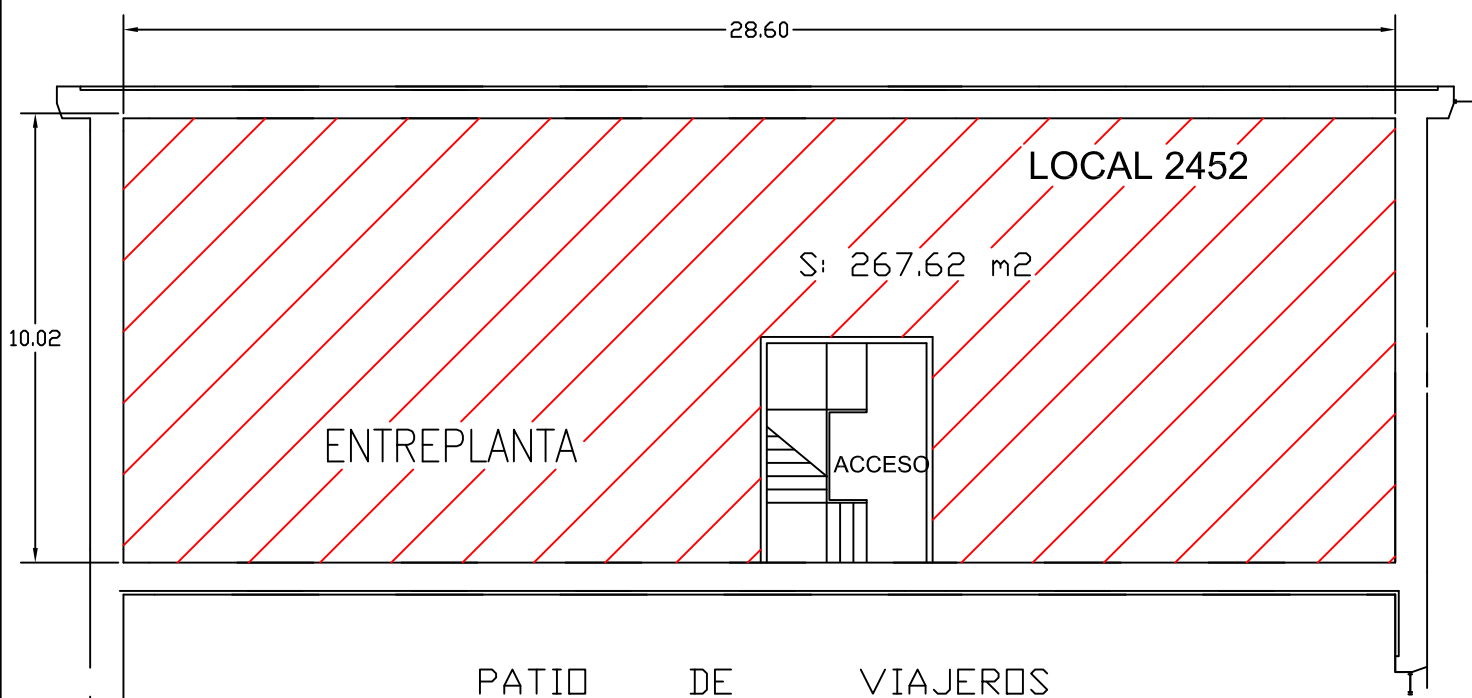

PLANTA

ESTACION: MEDINA
 DELEGACION: ESTACIONES DE VIAJEROS OESTE
 CONTRATO N°:
 LOCAL N° SAP: 2452
 ACTIVIDAD:
 SITUADO EN: EDIFICIO DE VIAJEROS
 PLANTA O COTA: ENTREPLANTA
 ARRENDATARIO:

FIRMAS AUTORIZADAS
 POR EL ARRENDATARIO POR ADIF

FECHA: