


ESTACION DE ALGECIRAS

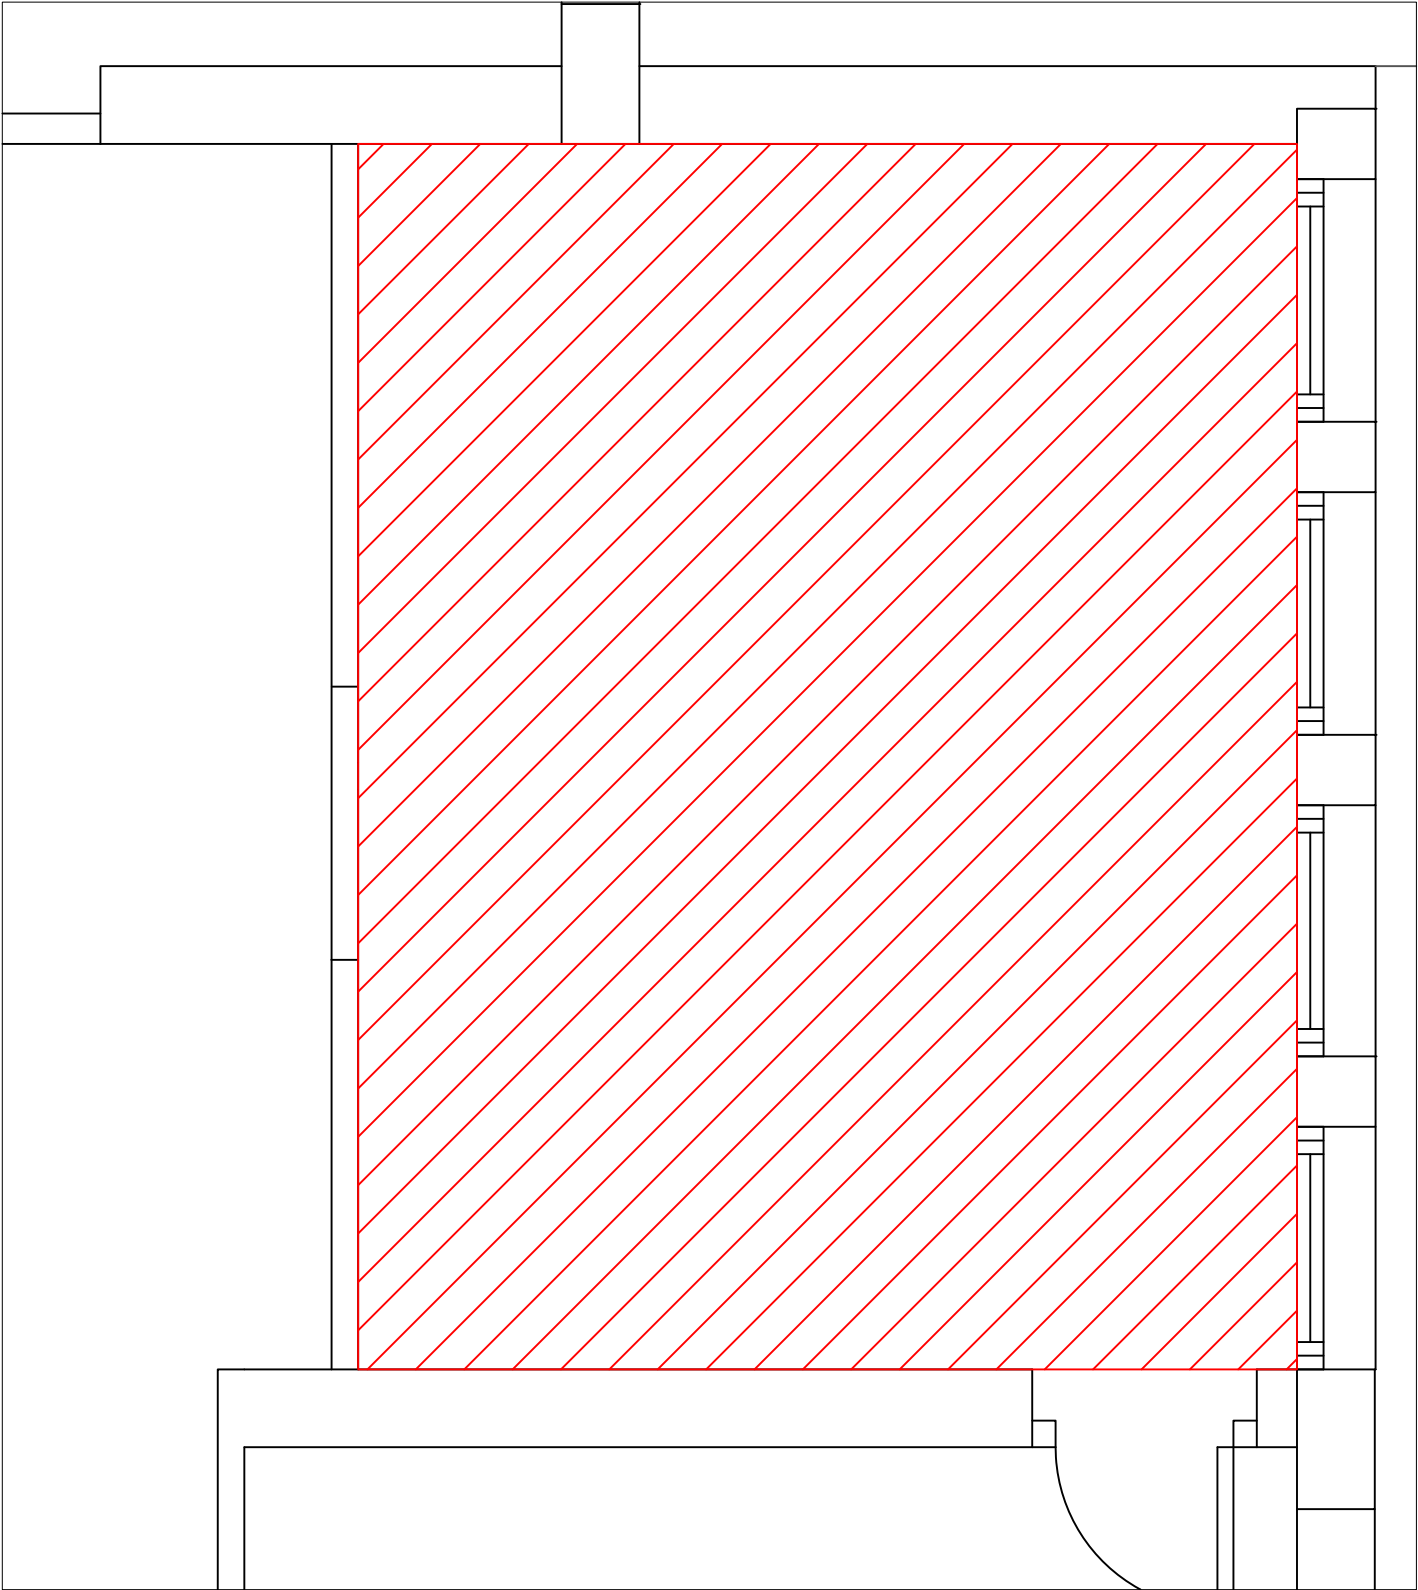

SUPERFICIE: 15,35 M²

ESTACION DIRECCION CONTRATO N° LOCAL N° ACTIVIDAD SITUADO EN PLANTA O COTA ARRENDATARIO	ESTACION DE ALGECIRAS DE SERVICIOS LOGISTICOS Y ESTACIONES SUR . 3275 . EDIFICIO DE VIAJEROS VESTIBULO .	FIRMAS AUTORIZADAS POR EL ARRENDATARIO POR ADIF SIN VALOR CONTRACTUAL FECHA:
 PLANO DE LOCAL	ESCALA REFi	HOJA N° X DE X SERV.LOG.Y EST.SUR