


ESTACION DE CIUDAD REAL

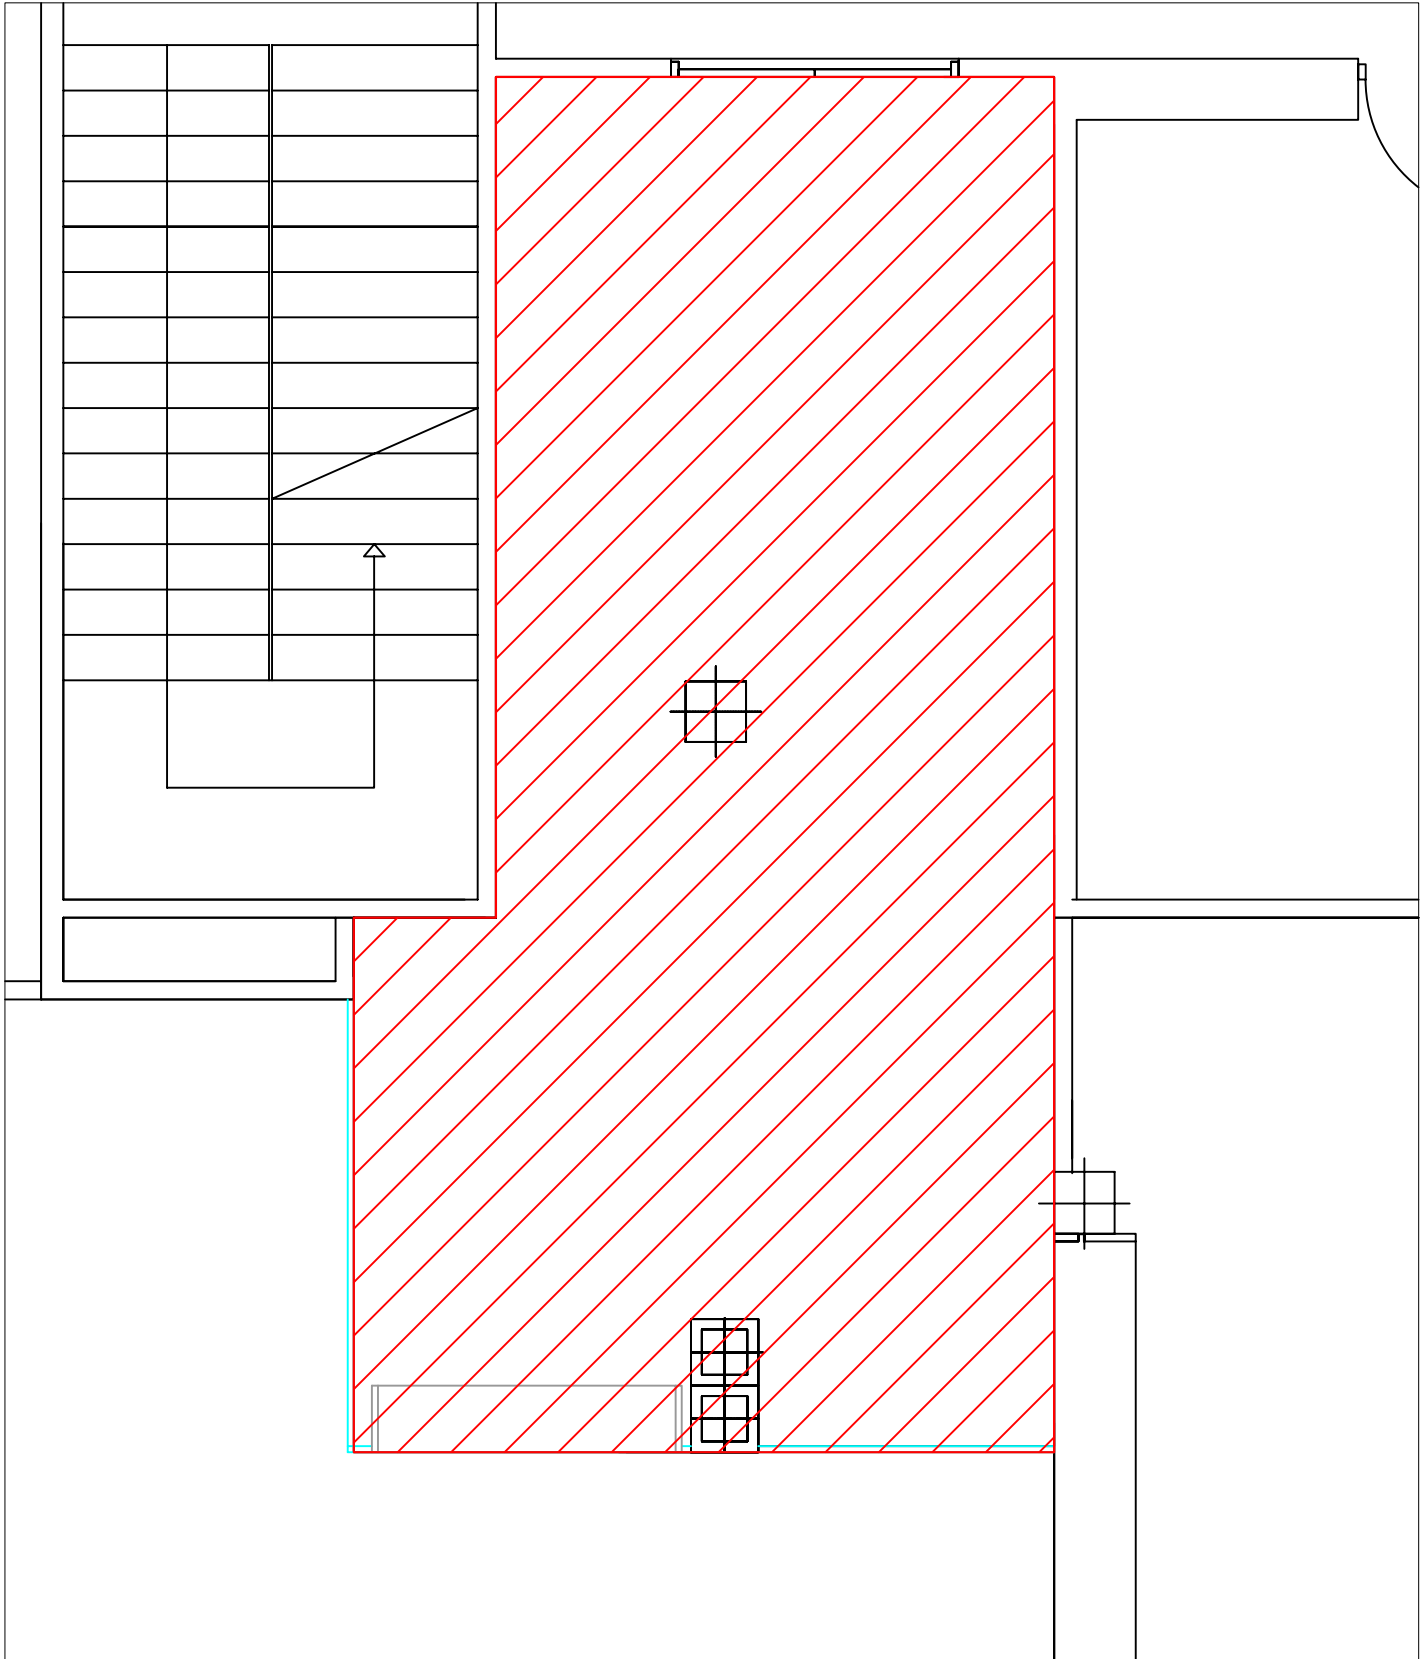

SUPERFICIE: 37 m²

ESTACION	ESTACION DE CIUDAD REAL
GERENCIA	TERRITORIAL SUROESTE
CONTRATO N°	.
LOCAL N°	6287
ACTIVIDAD	DELICATESSEN Y/O PRODUCTOS TIPICOS
SITUADO EN	EDIFICIO DE VIAJEROS
PLANTA O COTA	VESTIBULO
ARRENDATARIO	.

FIRMAS AUTORIZADAS	
POR EL ARRENDATARIO	POR ADIF
SIN VALOR CONTRACTUAL	
FECHA:	



PLANO DE **PLANTA**

ESCALA

HOJA N° X DE X

ESTACIONES DE VIAJEROS

REF: