


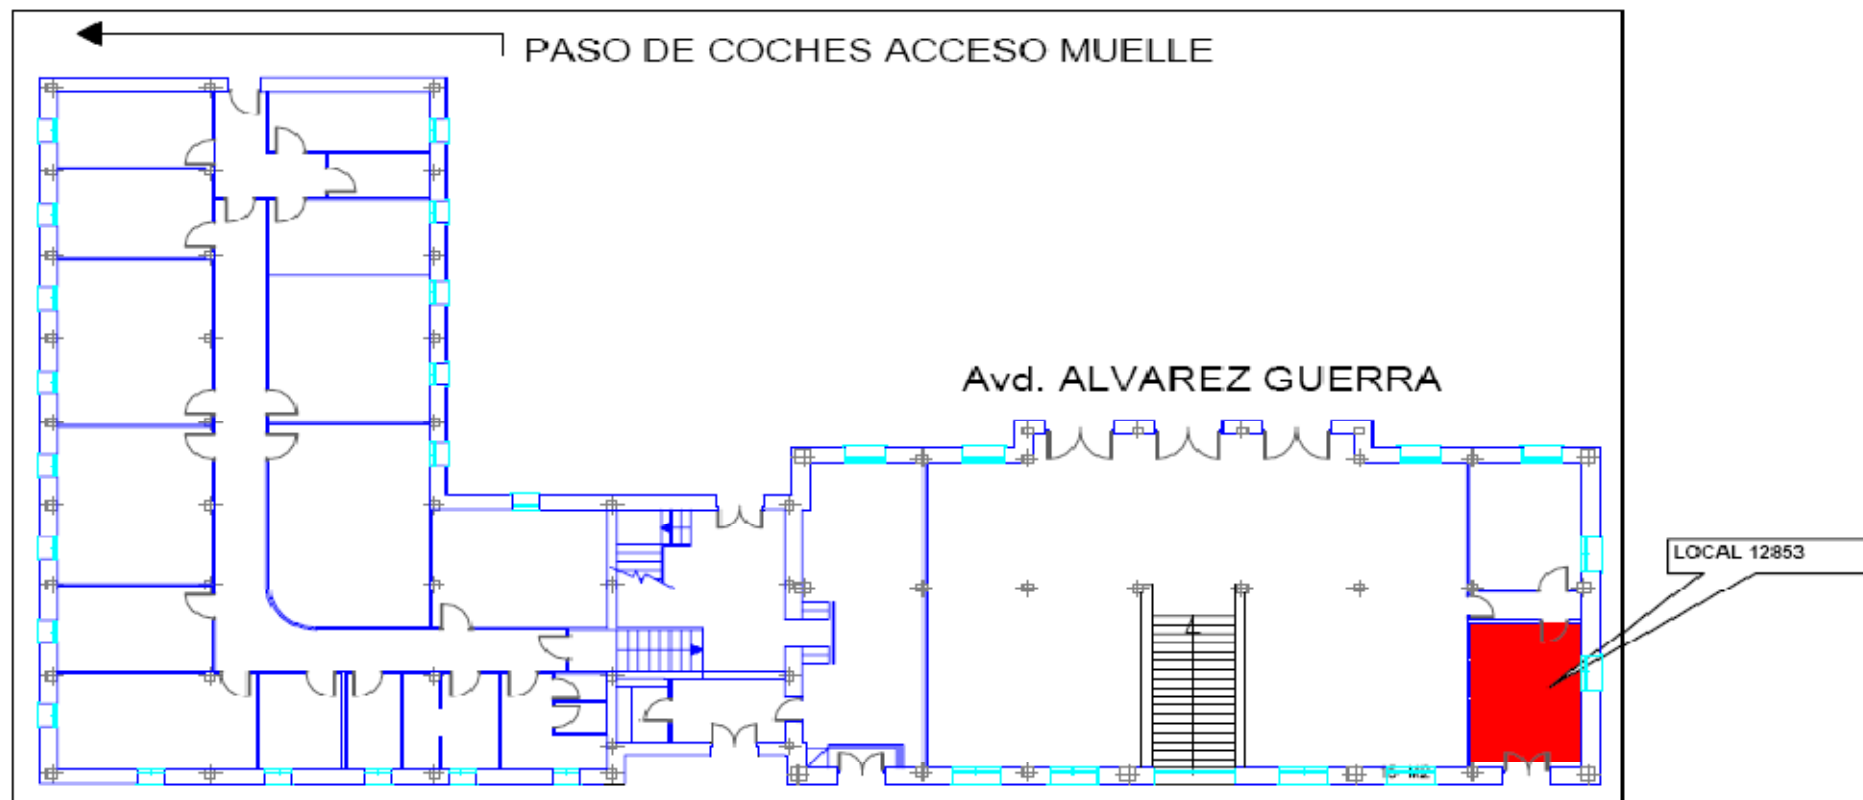

ESTACIÓN: **ALCAZAR DE SAN JUAN**
 SUBDIRECCION **CENTRO**
 LOCAL N°: **12853**
 ACTIVIDAD:
 SUPERFICIE: **10,56m2** , aproximadamente.
 SITUADO EN: **Vestíbulo**
 CESIONARIO:

FIRMAS AUTORIZADAS