


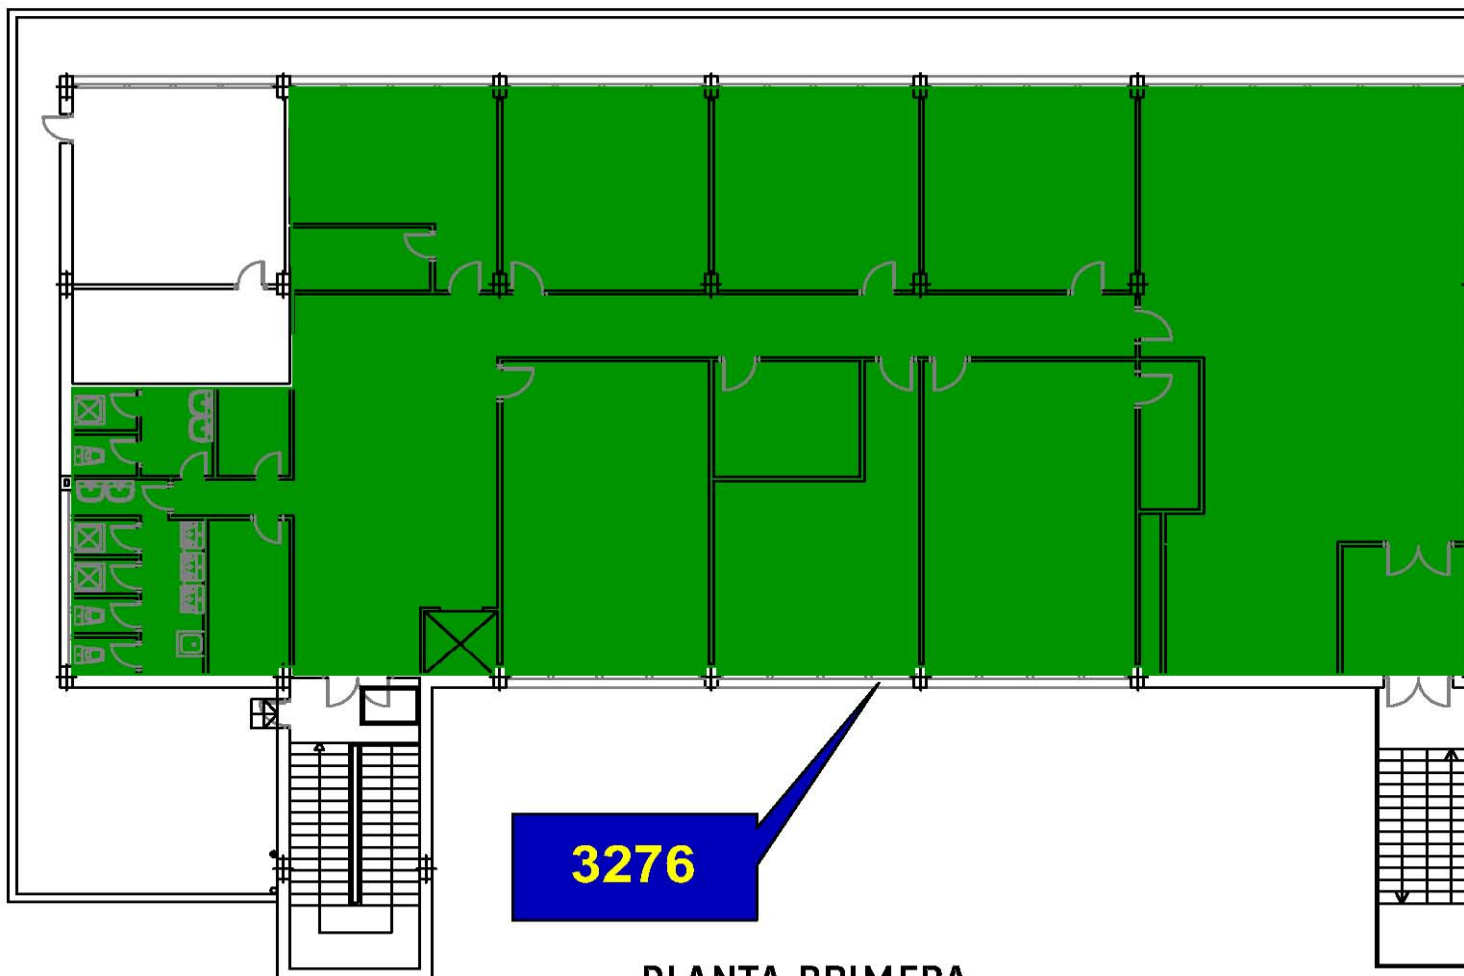

PLANTA PRIMERA

ESTACIÓN:	Algeciras
DIRECCIÓN:	Subdirección Estaciones Sur
CONTRATO N°:	
LOCAL:	3276
SUPERFICIE:	421'00m ² .
ACTIVIDAD:	
SITUADO EN:	Edificio Viajeros. Primera Planta.
ARRENDATARIO:	

FIRMAS AUTORIZADAS

POR EL ARRENDATARIO

POR ADIF



PLANO DE:
PLANTA

ESCALA: S/E

HOJA N°: 1 DE: 1

ARCHIVO: