


PLANTA PRIMERA

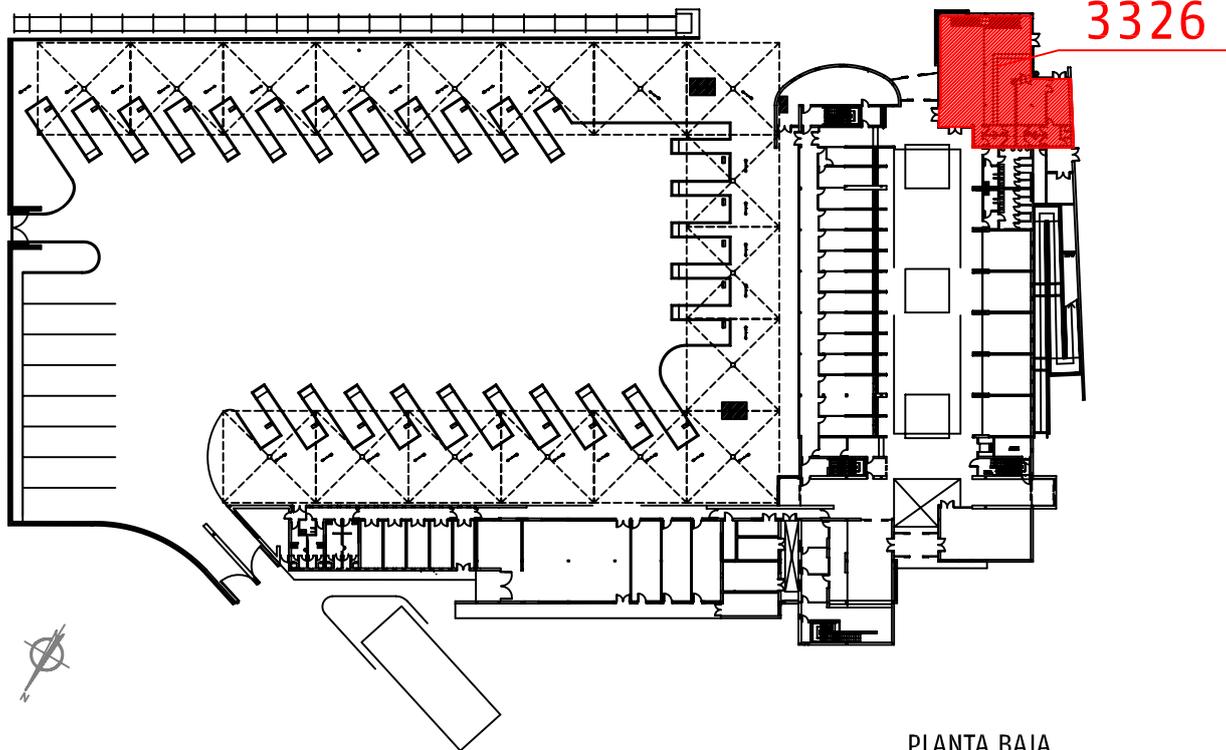

PLANTA BAJA

ESTACIÓN: INTERMODAL DE ALMERÍA
 DIRECCIÓN : SUBDIRECCIÓN ESTACIONES SUR
 CONTRATO: .
 LOCAL: 3326 - 3327.
 SUPERFICIE: 233 M2 (3326) y 70 M2 (3327).
 ACTIVIDAD: CAFETERÍA - RESTAURANTE.
 SITUADO EN: 3326 (Planta Baja) y 3327 (Primera planta).
 ARRENDATARIO: .

FIRMAS AUTORIZADAS

POR EL ARRENDATARIO

POR ADIF

SIN VALOR CONTRACTUAL




PLANO DE:

SITUACIÓN.


ESCALA: S/E

HOJA Nº: 1 DE: 1

ARCHIVO: .

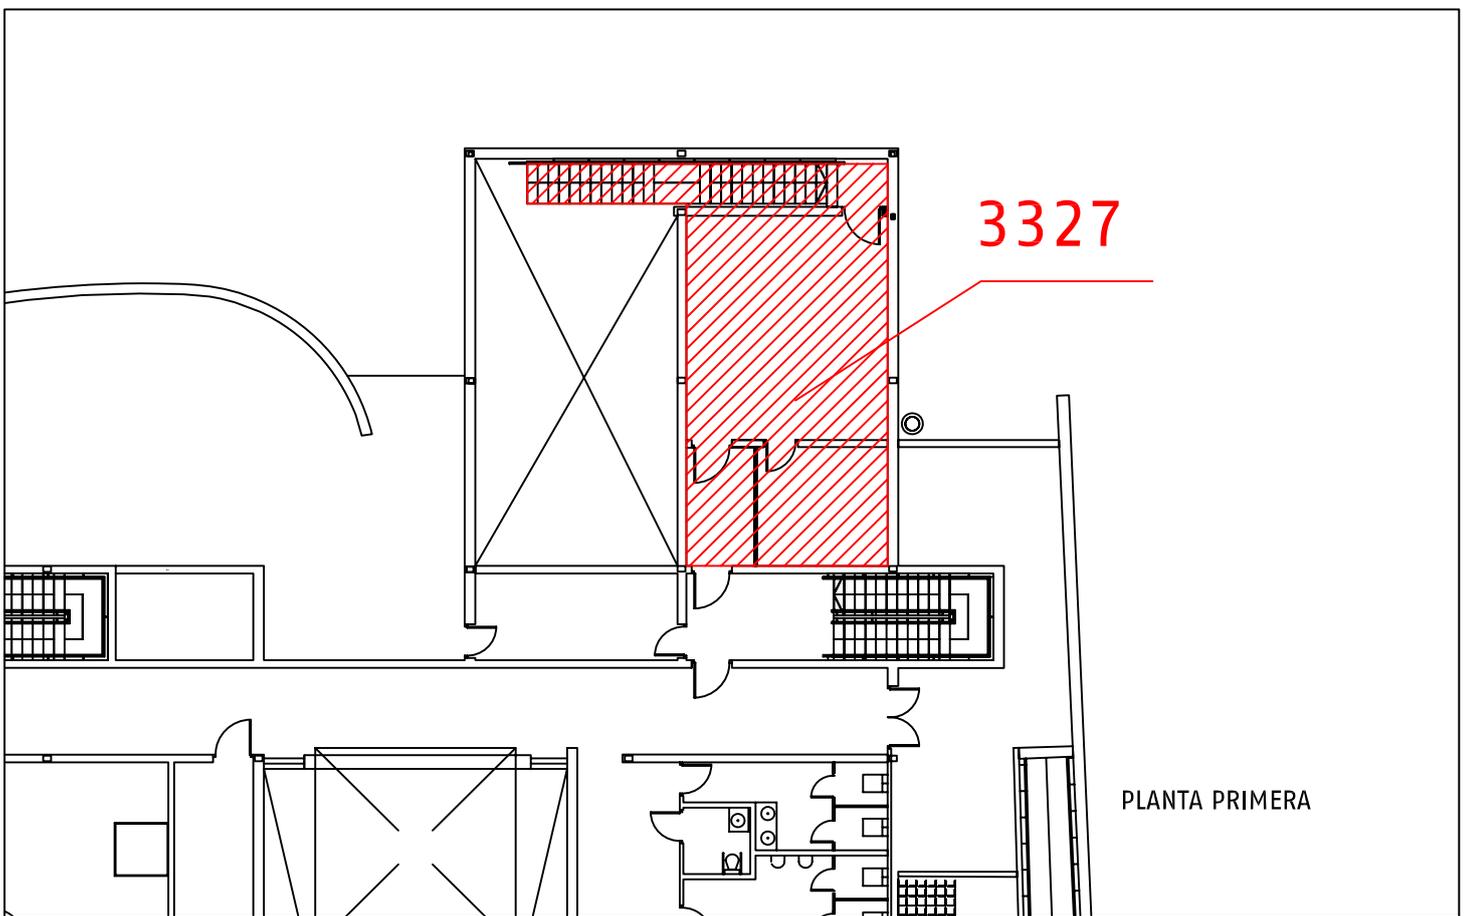

PLANTA PRIMERA

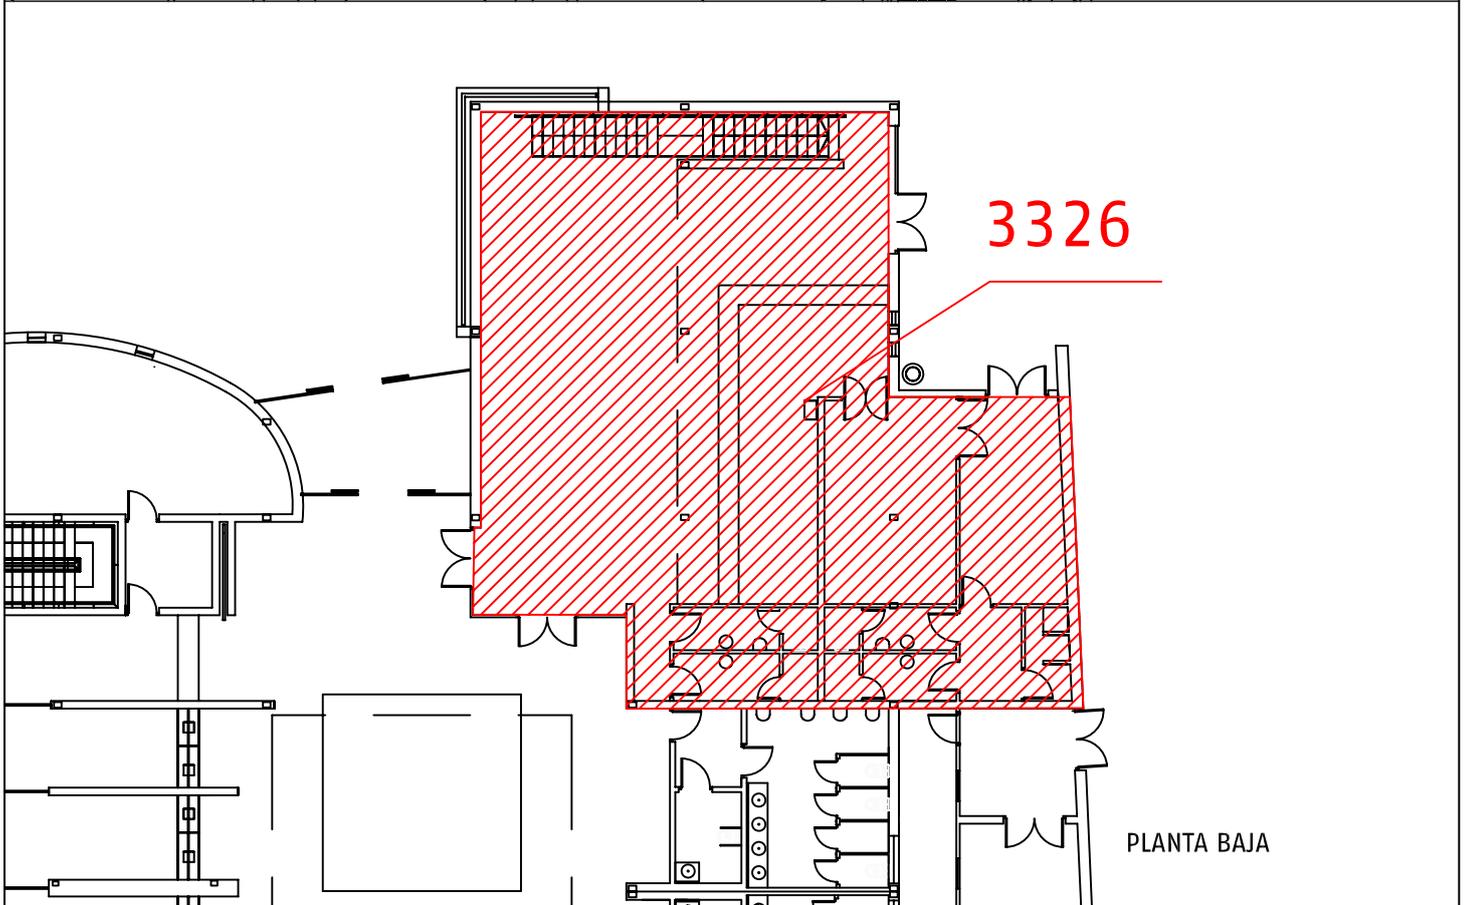

PLANTA BAJA

ESTACIÓN: INTERMODAL DE ALMERÍA
 DIRECCIÓN: SUBDIRECCIÓN ESTACIONES SUR
 CONTRATO: .
 LOCAL: 3326 - 3327.
 SUPERFICIE: 233 M2 (3326) y 70 M2 (3327).
 ACTIVIDAD: CAFETERÍA - RESTAURANTE.
 SITUADO EN: 3326 (Planta Baja) y 3327 (Primera planta).
 ARRENDATARIO: .

FIRMAS AUTORIZADAS

POR EL ARRENDATARIO POR ADP

~~SIN VALOR CONTRACTUAL~~



PLANO DE: **PLANTA.**

ESCALA: S/E

HOJA Nº: 1 DE: 1

ARCHIVO: .