





ALZADO NORTE (ANDÉN)




ALZADO SUR (ACCESO)

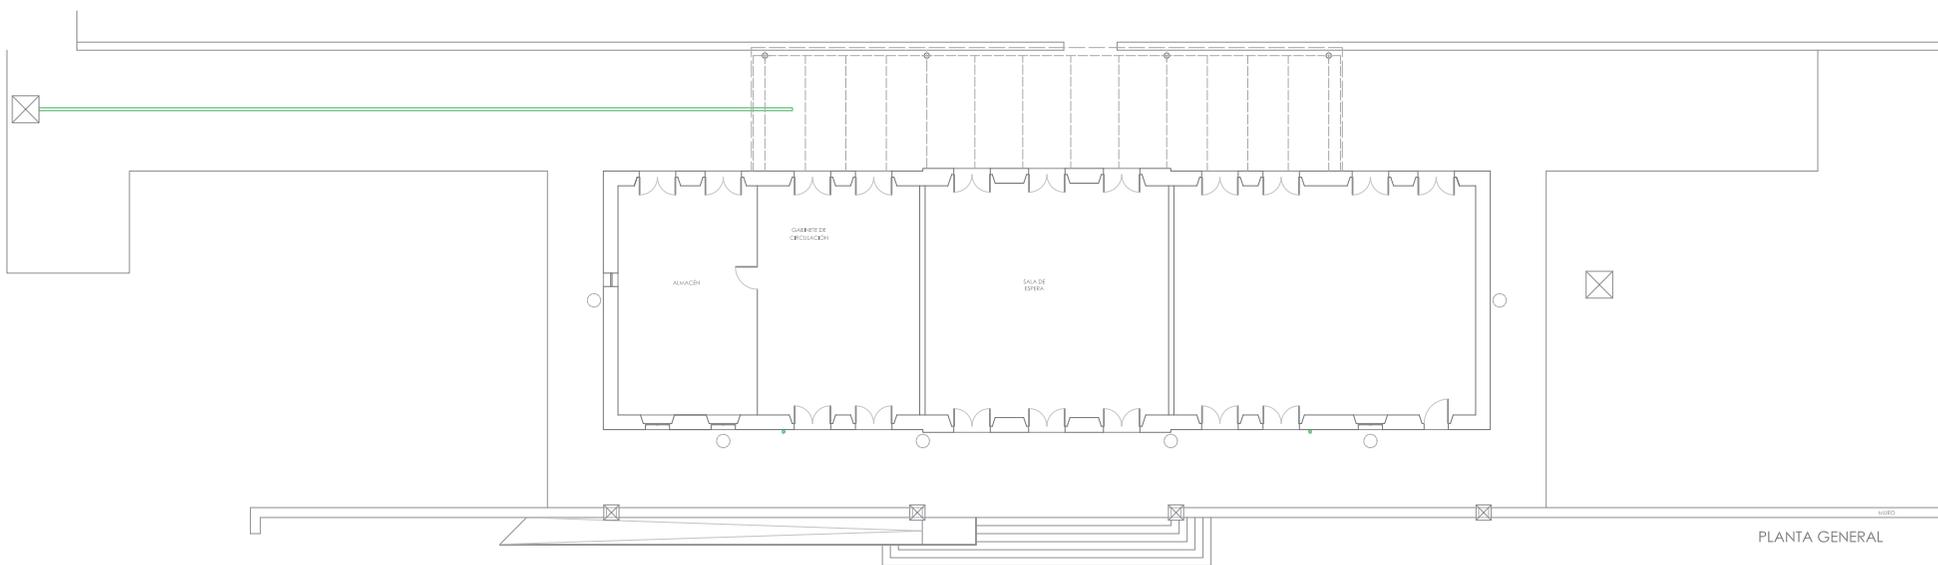

PLANTA GENERAL

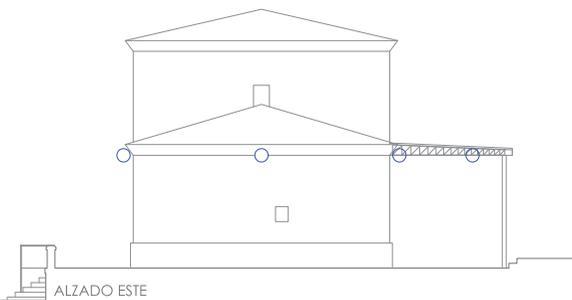

ALZADO ESTE

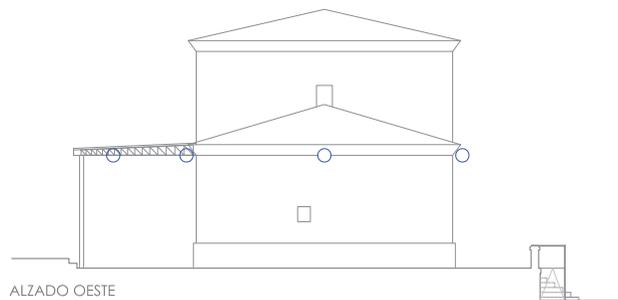

ALZADO OESTE

REV.	FECHA	DESCRIPCIÓN	REVISADO	FIRMA
		C/ Velázquez, 46, 3º 28001 Madrid Tel: +34 91 781 7 21 / 00 Fax: +34 91 781 7 21 / 01 E-mail: info@ingenieros.com		
PROYECTO DE APARCAMIENTO PARA PMR, REHABILITACIÓN EDIFICIO DE ESTACIÓN Y REFUGIO, VARIOS DE PINTURA, REPARAR CANALONES Y MURO, BANDAS DE PROXIMIDAD.				
SITUACIÓN PASEO DE LA ESTACIÓN, ALMAGRO CIUDAD REAL				
PLANO DE ESTADO ACTUAL				
Nº PROYECTO	FECHA	Nº PLANO	ESCALA	FICHERO CAD
2043	AGOSTO -09	P-02	1 : 100	00000000.DWG
DIBUJADO X. X. X.				
LA PROPIEDAD ADIF				