


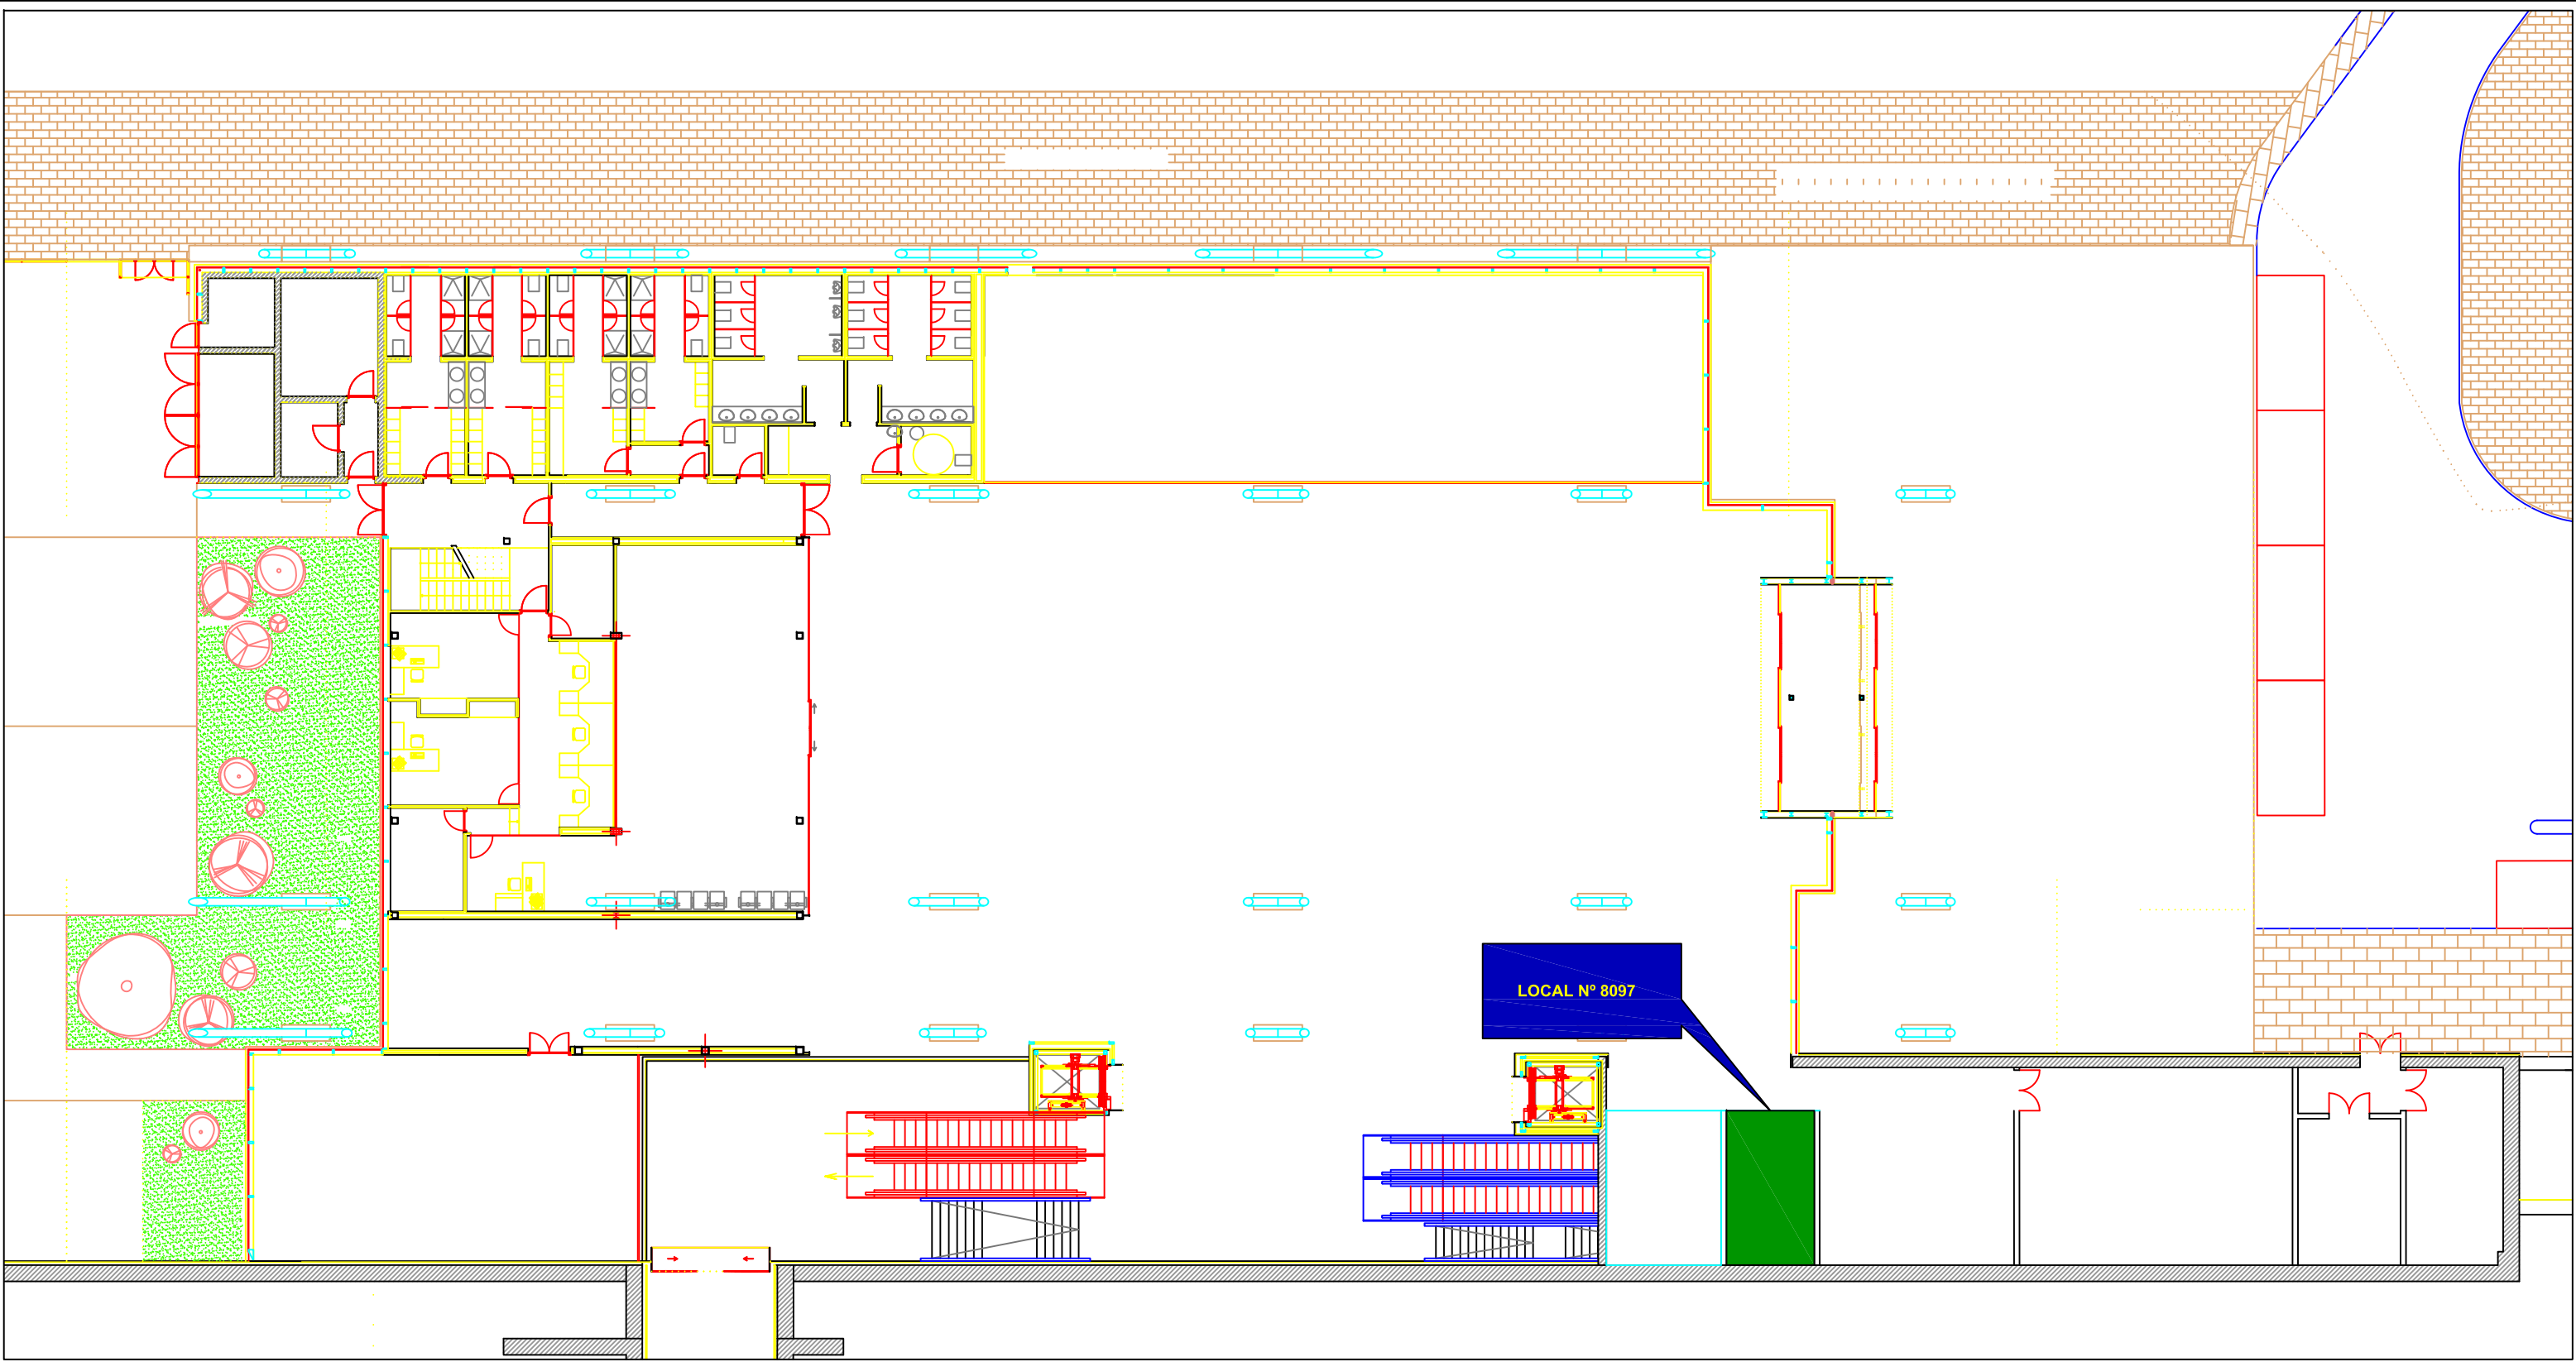

ESTACIÓN: ANTEQUERA SANTA ANA
DIRECCIÓN: DE SERVICIOS LOGÍSTICOS Y ESTACIONES SUR
LOCAL N°: 8097
SUPERFICIE: 18,70 m²
SITUADO EN: VESTÍBULO

NOTA.-
PLANO A EFECTOS INDICATIVOS, QUE NO ES DEFINITIVO,
NI CONTIENE EFECTOS CONTRACTUALES.

FECHA: JULIO 2011



PLANO DE:
SITUACIÓN

ESCALA: S/E

REF: 8097.dwg

HOJA N°: 1 DE: 1

D. de Servicios
Logísticos y
Estaciones Sur