


PLANO PRINCIPAL

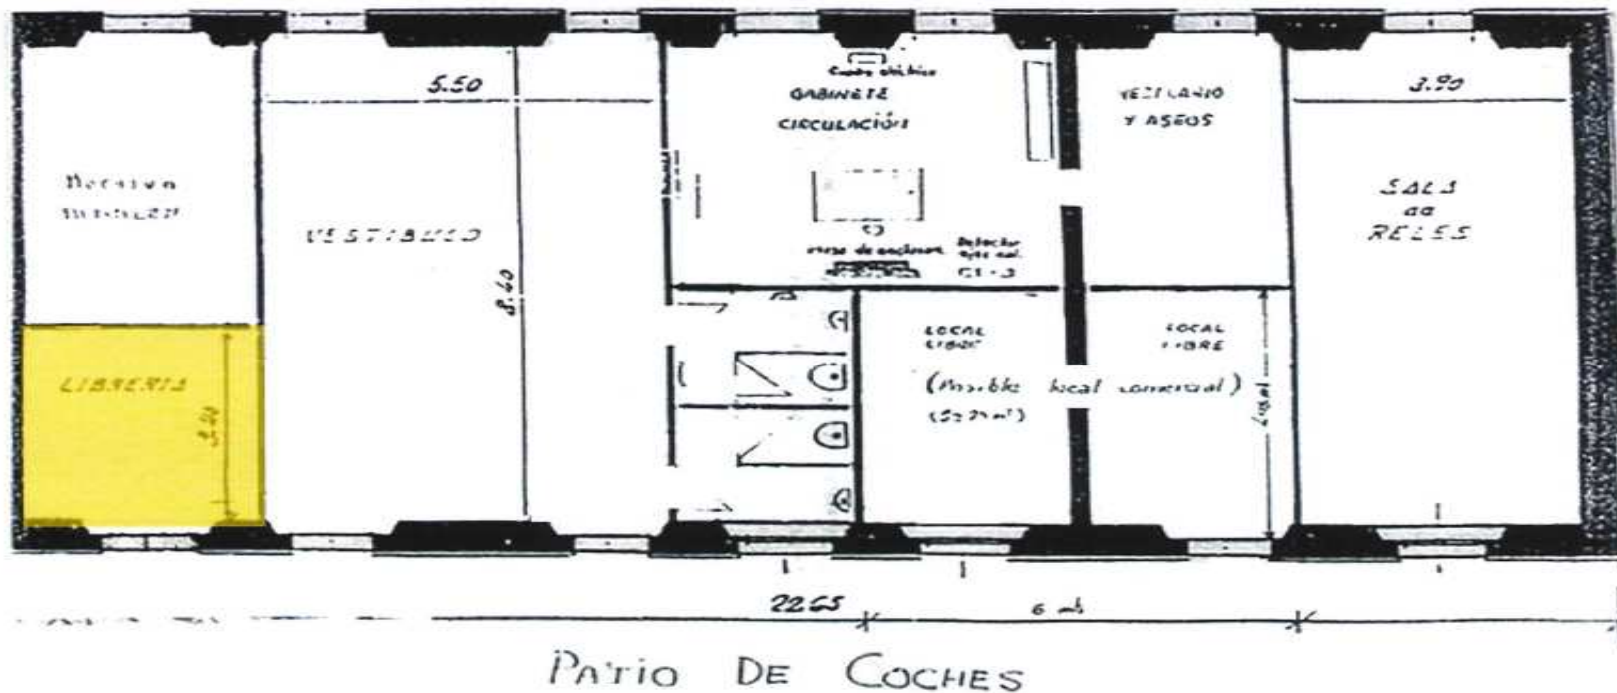

<p>ESTACIÓN: ARCOS DE JALÓN</p> <p>SUBDIRECCION CENTRO</p> <p>LOCAL Nº: 18224</p> <p>ACTIVIDAD: PRENSA</p> <p>SUPERFICIE: 11,20m² , aproximadamente.</p> <p>SITUADO EN: Vestíbulo</p> <p>CESIONARIO:</p>	<p>FIRMAS AUTORIZADAS</p>		
	<p>PLANO DE: UBICACIÓN</p>	<p>ESCALA: S/E</p>	<p>HOJA Nº 1 DE 1</p>