


ESTACIÓN DE MADRID PUERTA DE ATOCHA

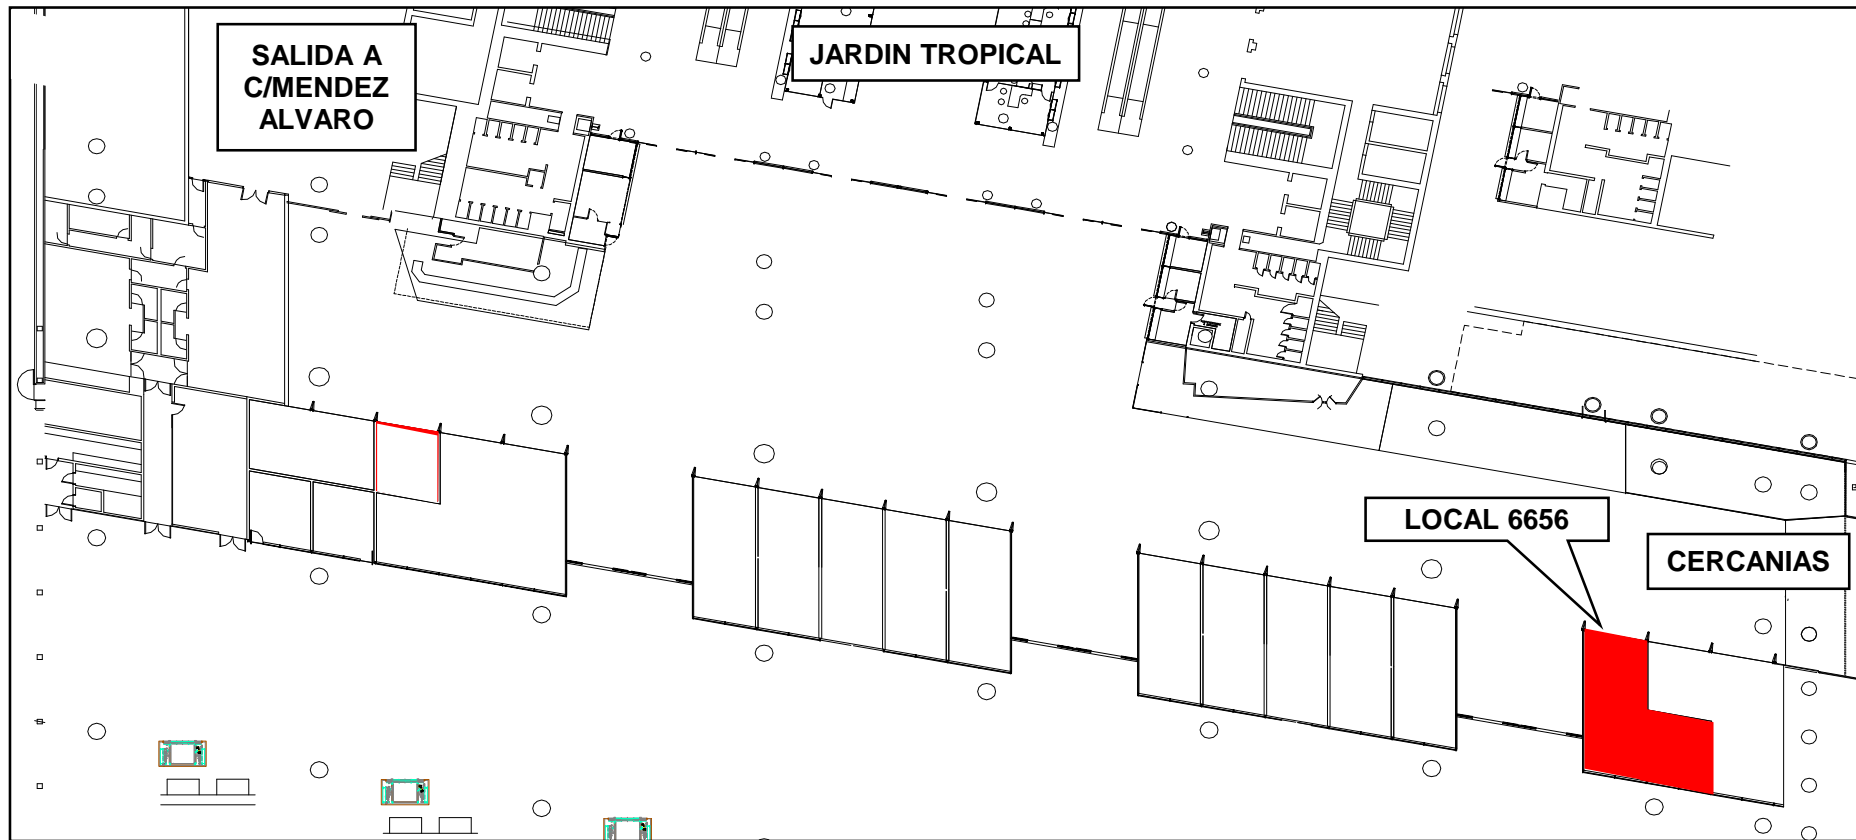

ESTACIÓN: MADRID PUERTA DE ATOCHA		FIRMAS AUTORIZADAS		
SUBDIRECCION CENTRO				
LOCAL Nº: 6656				
ACTIVIDAD:				
SUPERFICIE: 89,00m2 aproximadamente				
SITUADO EN: PASILLO C/MENDEZ ALVARO-CERCANIAS				
CESIONARIO:				
	PLANO DE: EMPLAZAMIENTO	ESCALA: S/E	HOJA Nº	1 DE 1