


ESTACIÓN: MADRID PUERTA DE ATOCHA
SUBDIRECCION TERRITORIAL CENTRO
LOCAL N°: LOCAL 6657
ACTIVIDAD: COMERCIAL
SUPERFICIE: 60,00m² aproximadamente
SITUADO EN: Vestibulo Llegadas
CESIONARIO:

FIRMAS AUTORIZADAS

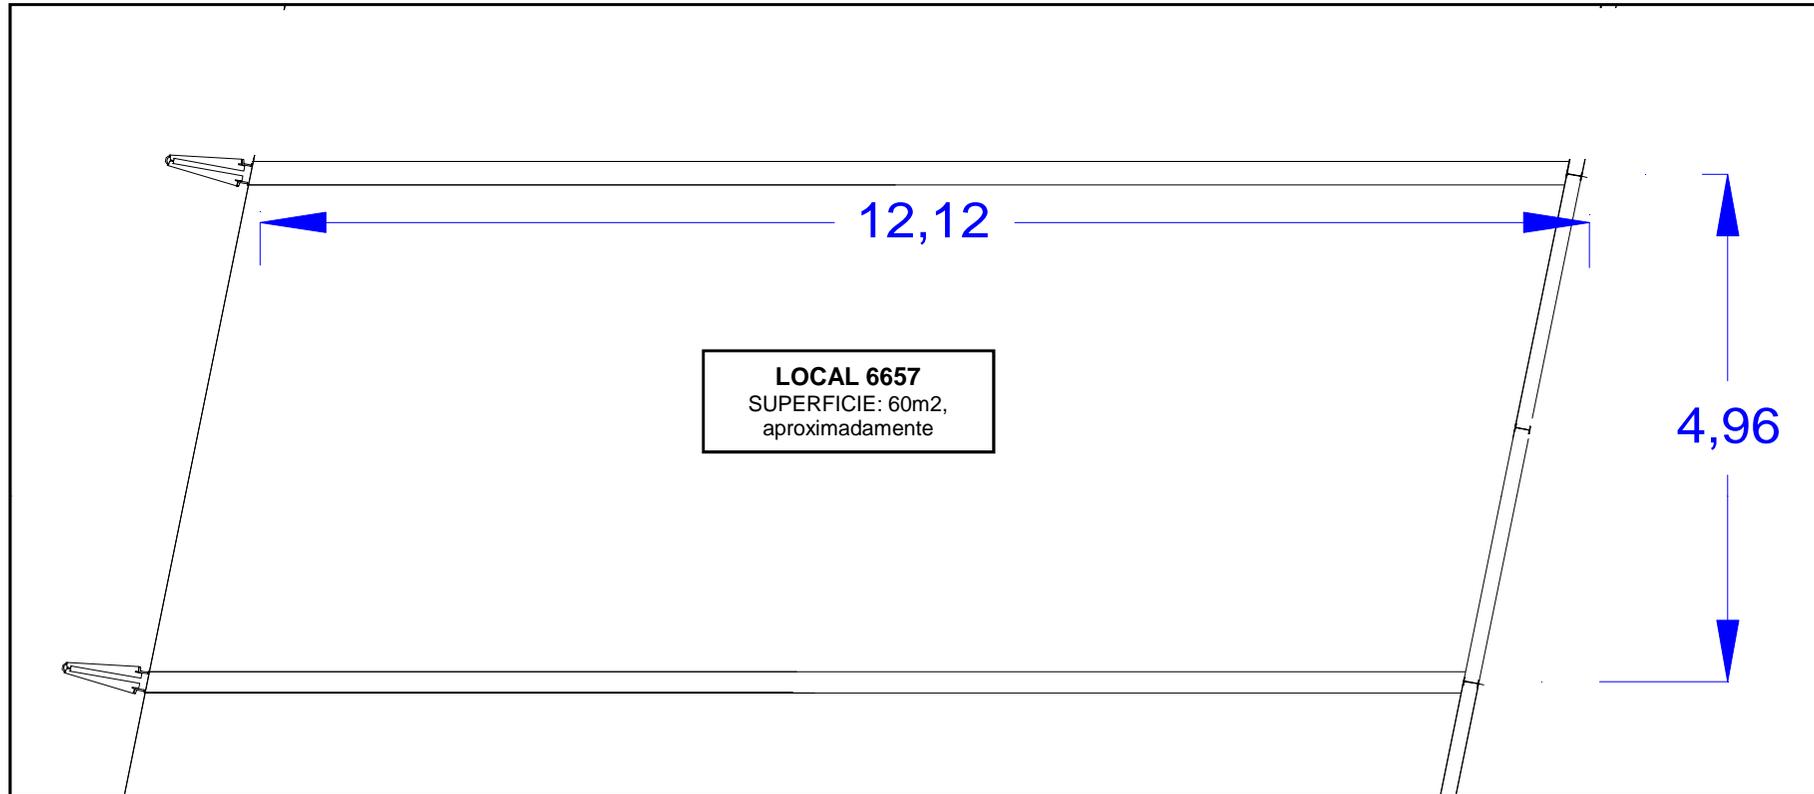

ESTACIÓN: MADRID PUERTA DE ATOCHA SUBDIRECCION TERRITORIAL CENTRO LOCAL Nº: LOCAL 6657 ACTIVIDAD: COMERCIAL SUPERFICIE: 60,00m2 aproximadamente SITUADO EN: Vestibulo Llegadas CESIONARIO:	FIRMAS AUTORIZADAS