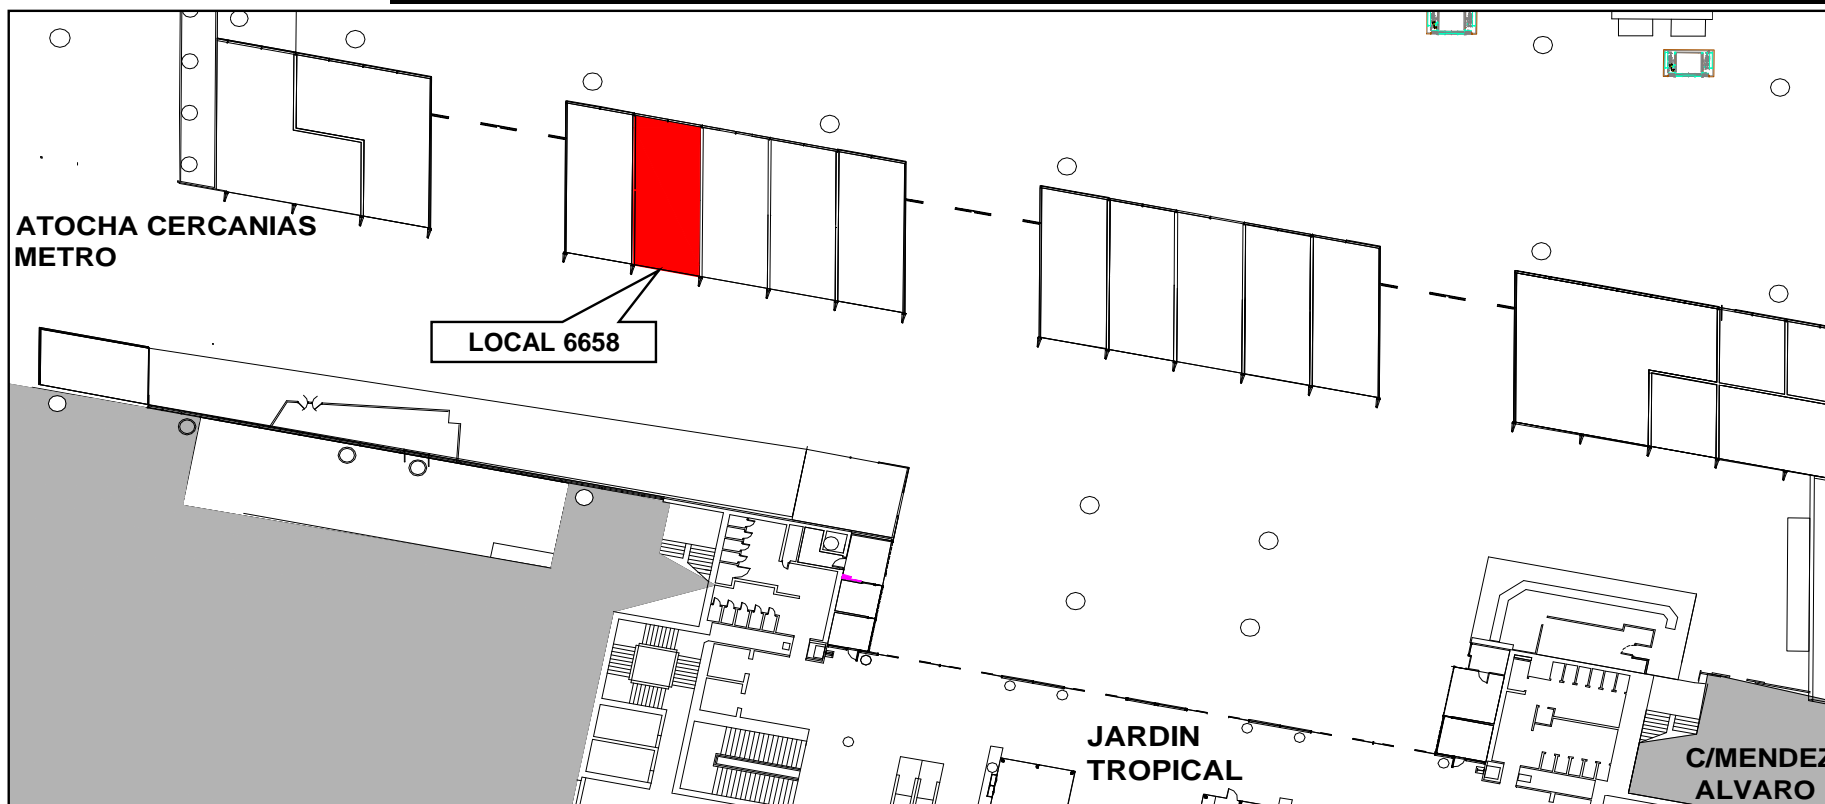

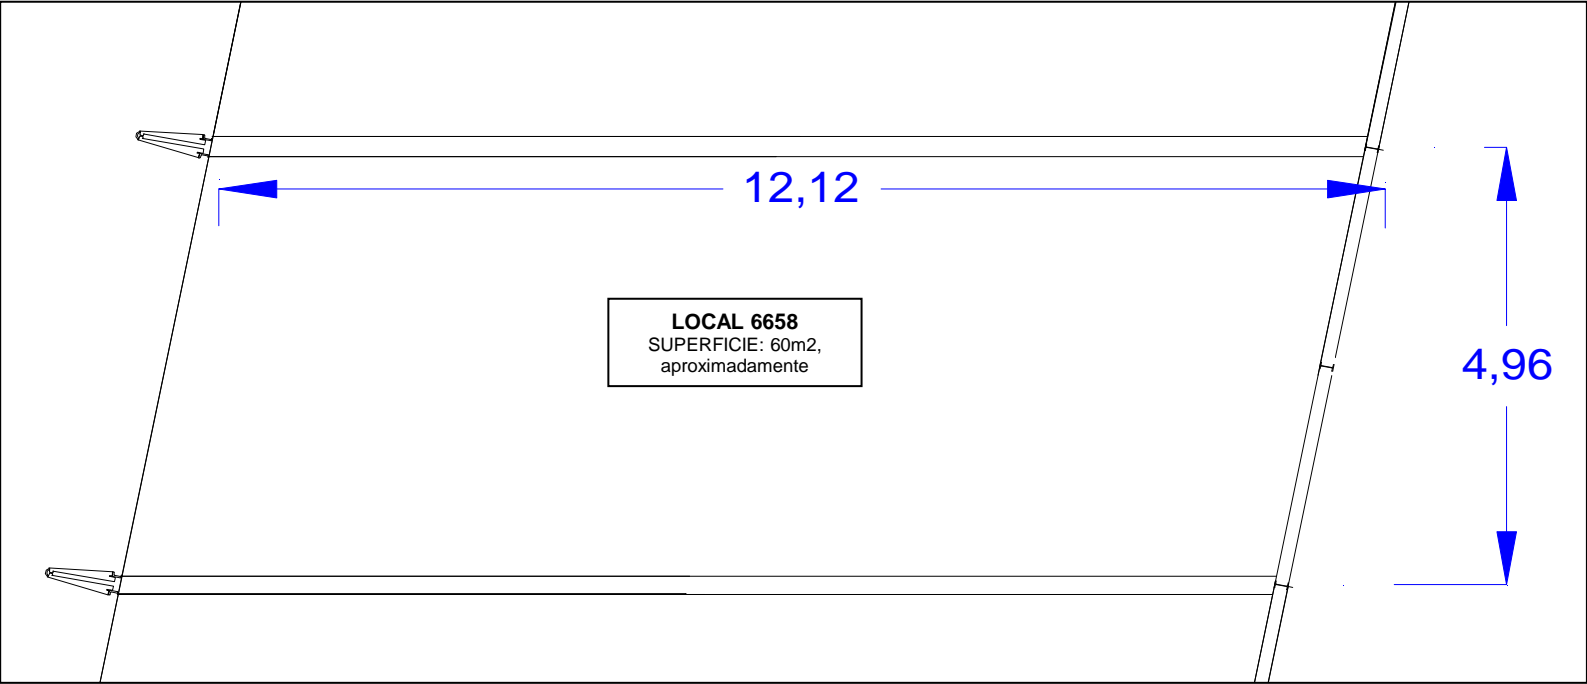


ESTACIÓN DE MADRID PUERTA DE ATOCHA



ESTACIÓN: MADRID PUERTA DE ATOCHA SUBDIRECCIÓN: CENTRO LOCAL Nº: 6658 ACTIVIDAD: SUPERFICIE: 60,00m2 aproximadamente SITUADO EN: PASILLO COMERCIAL CESIONARIO:		FIRMAS AUTORIZADAS		
		PLANO DE: EMPLAZAMIENTO	ESCALA: S/E	HOJA Nº 1 DE 2

ESTACIÓN DE MADRID PUERTA DE ATOCHA



ESTACIÓN: **MADRID PUERTA DE ATOCHA**

SUBDIRECCIÓN **CENTRO**

LOCAL Nº: **6658**

ACTIVIDAD:

SUPERFICIE: **60,00m2** aproximadamente

SITUADO EN: **PASILLO COMERCIAL**

CESIONARIO:

FIRMAS AUTORIZADAS



PLANO DE:
PLANTA

ESCALA:
S/E

HOJA Nº **2** DE **2**