


ESTACIÓN: MADRID PUERTA DE ATOCHA
GERENCIA: GERENCIA TERRITORIAL CENTRO
LOCAL N°: LOCAL 6662
ACTIVIDAD:
SUPERFICIE: 61,00m² aproximadamente
SITUADO EN: Vestibulo Llegadas
CESIONARIO:

FIRMAS AUTORIZADAS

ESTACIÓN DE MADRID PUERTA DE ATOCHA

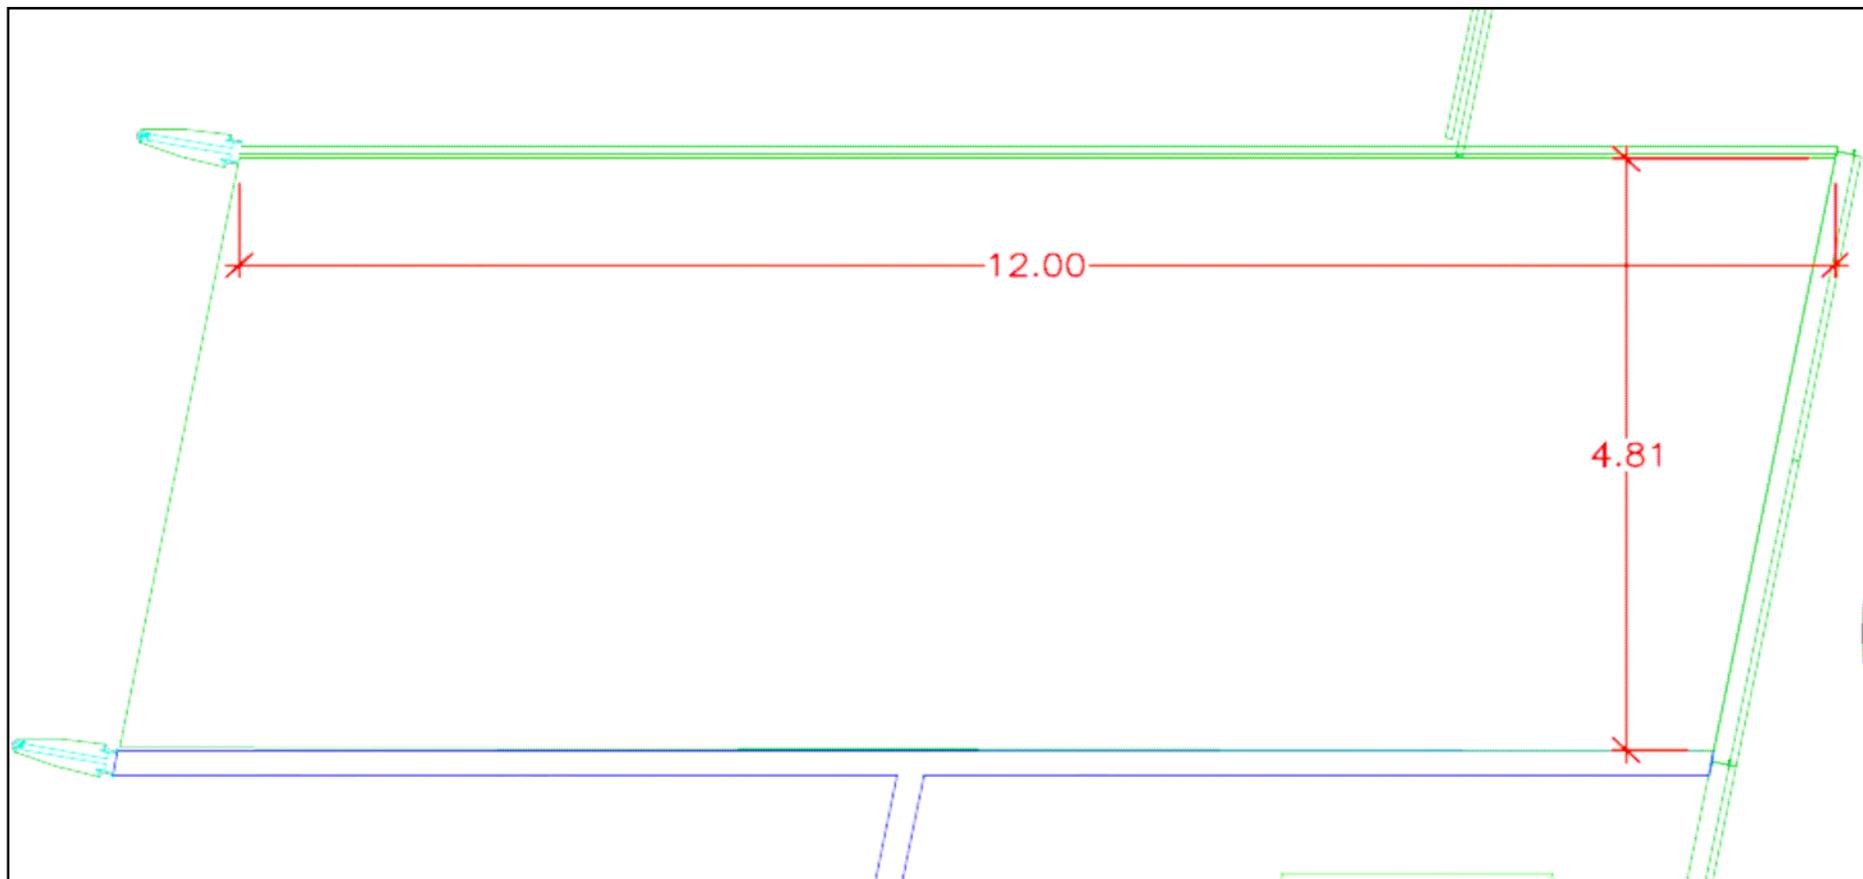

<p>ESTACIÓN: MADRID PUERTA DE ATOCHA</p> <p>GERENCIA: GERENCIA TERRITORIAL CENTRO</p> <p>LOCAL Nº: LOCAL 6662</p> <p>ACTIVIDAD: Comercial</p> <p>SUPERFICIE: 61,00m2 aproximadamente</p> <p>SITUADO EN: Vestibulo Llegadas</p> <p>CESIONARIO:</p>	<p>FIRMAS AUTORIZADAS</p>	
 D.E. ESTACIONES DE VIAJEROS	PLANO DE: PLANTA	ESCALA: S/E
HOJA Nº 1 DE 2		