


# ESTACIÓN DE MADRID PUERTA DE ATOCHA

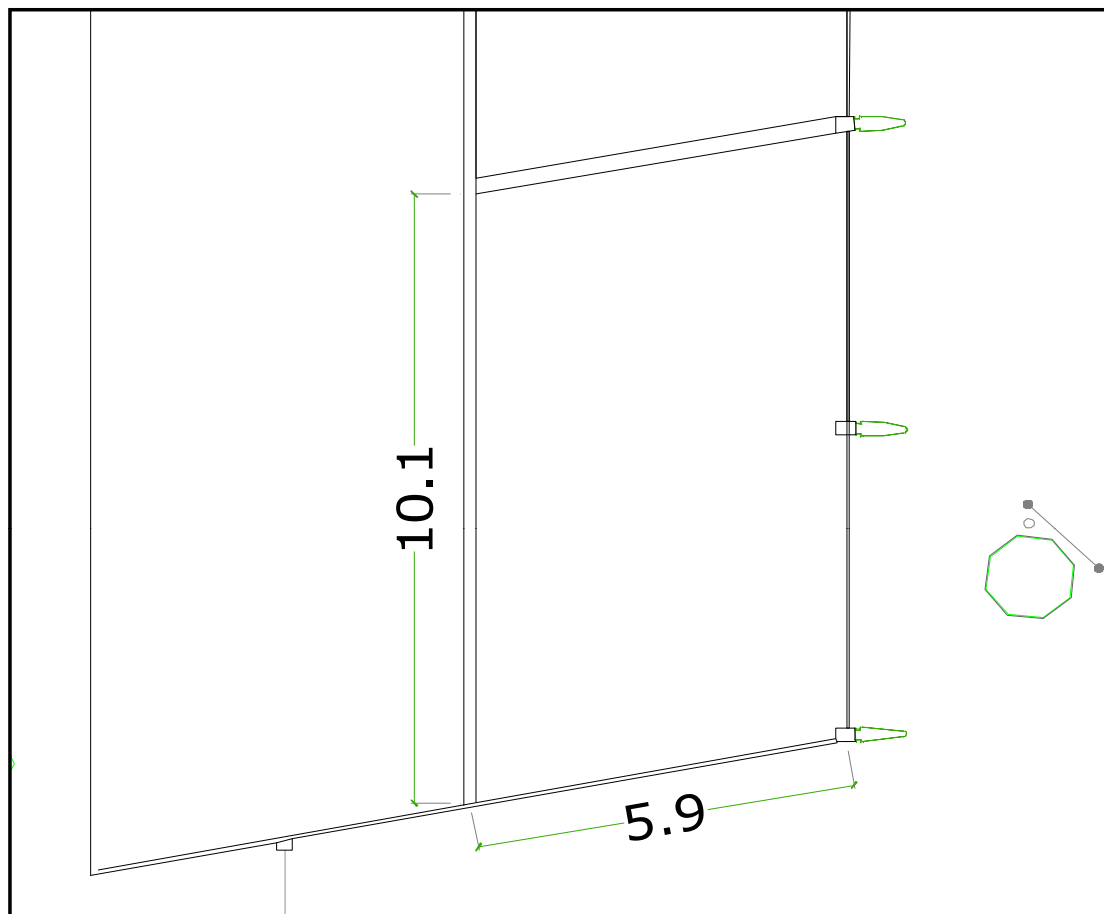

**ESTACIÓN:** MADRID PUERTA DE ATOCHA  
**GERENCIA:** SDEC  
**LOCAL N°:** 6667  
**ACTIVIDAD:**  
**SUPERFICIE:** 60,00m<sup>2</sup> aproximadamente  
**SITUADO EN:** PASILLO C/MENDEZ ALVARO-CERCANIAS  
**CESIONARIO:**

## FIRMAS AUTORIZADAS

SIN VALOR  
CONTRACTUAL

SDEC

PLANO DE: **PLANTA**

ESCALA:


**S/E**

HOJA N°

1

DE

2

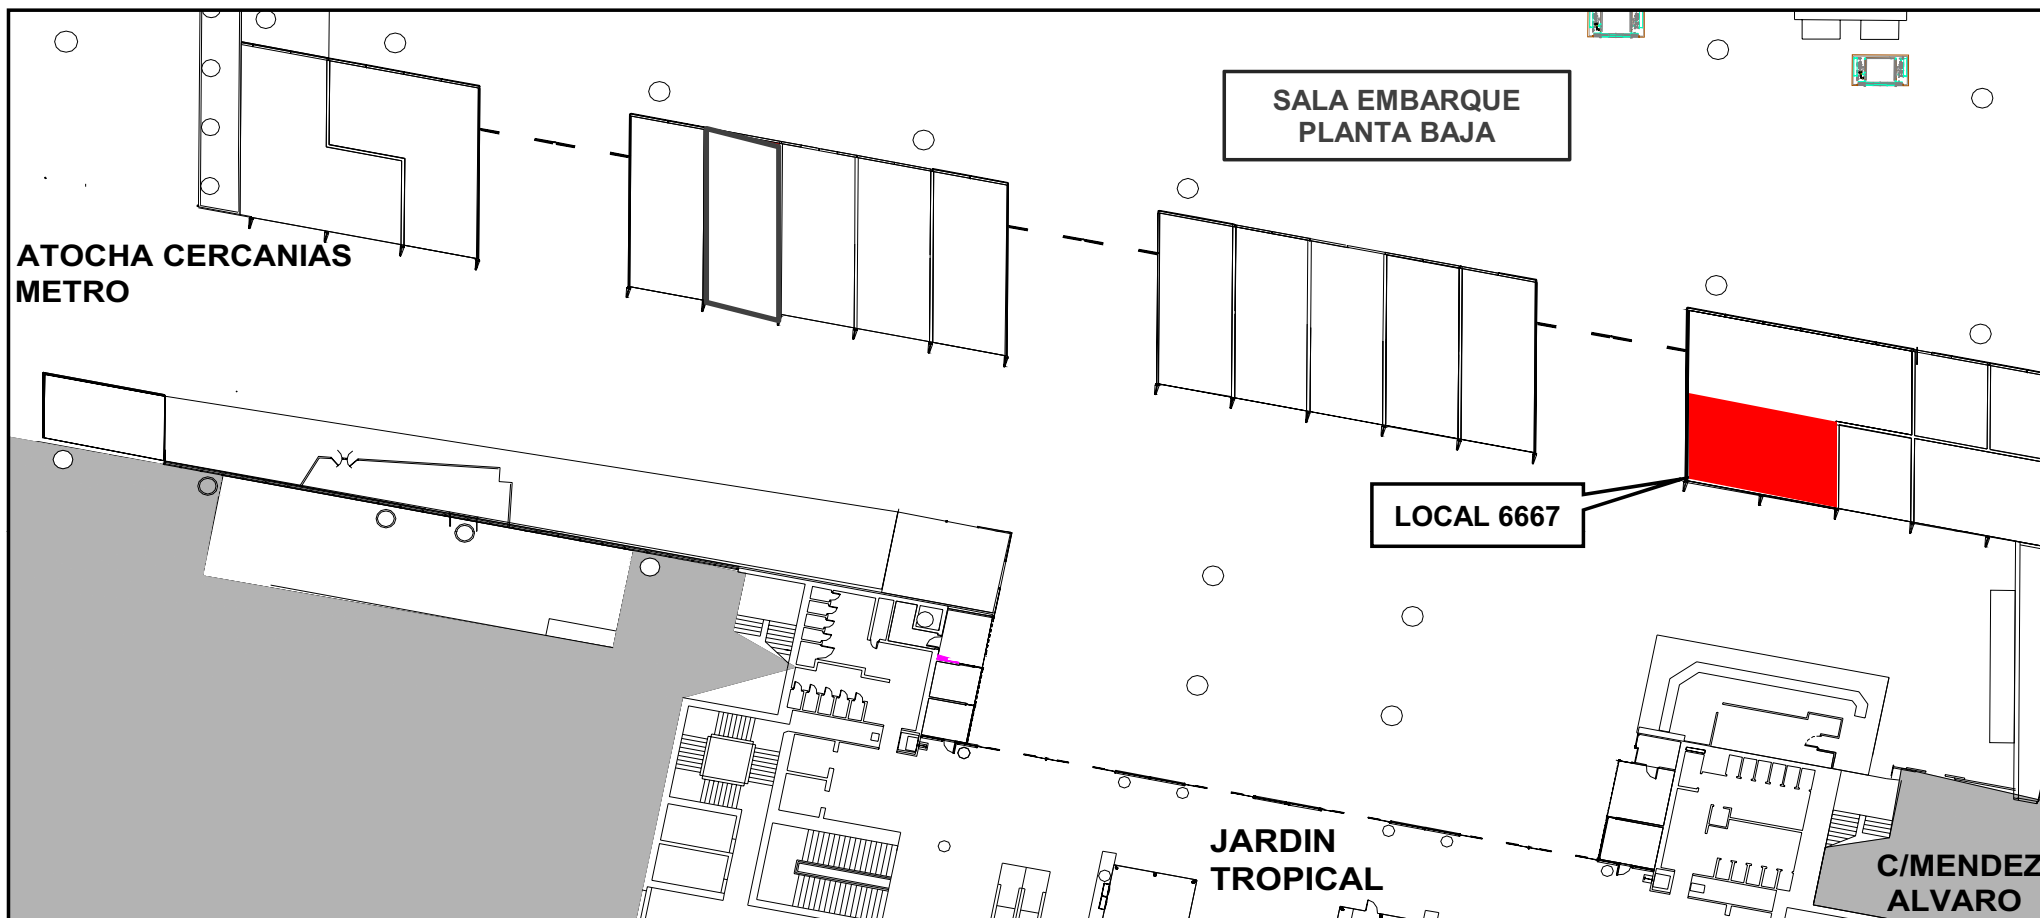

**ESTACIÓN:** MADRID PUERTA DE ATOCHA  
**GERENCIA:** SDEC  
**LOCAL N°:** 6667  
**ACTIVIDAD:**  
**SUPERFICIE:** 60,00m<sup>2</sup> aproximadamente  
**SITUADO EN:** PASILLO C/MENDEZ ALVARO-CERCANIAS  
**CESIONARIO:**

**FIRMAS AUTORIZADAS**

SIN VALOR CONTRACTUAL

SDEC

PLANO DE: **PLANTA**

ESCALA: **S/E**

HOJA N°

**2**

DE **2**