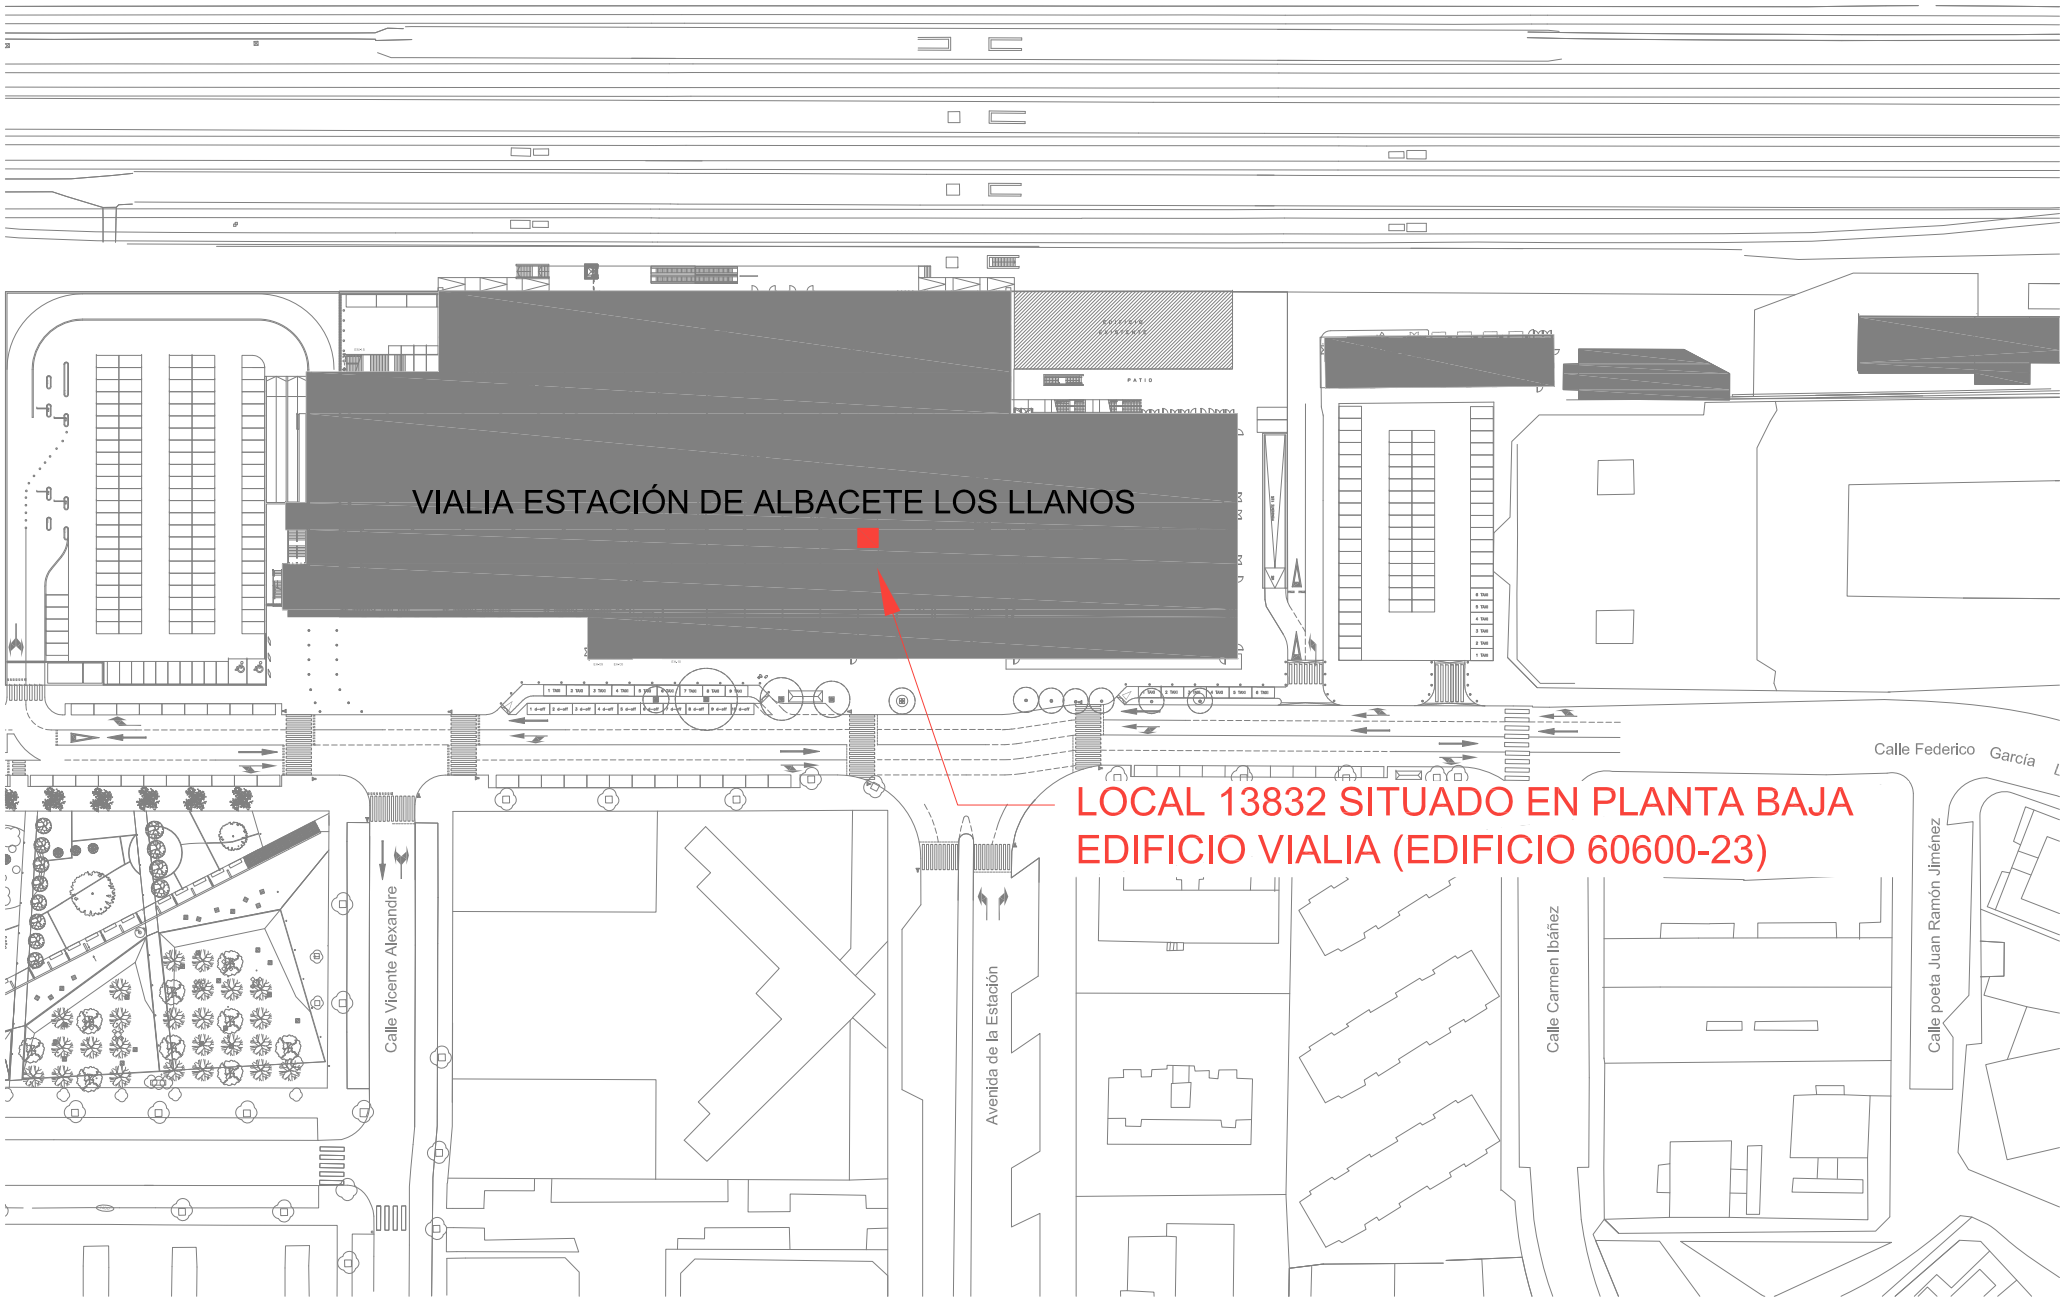

ADMINISTRADOR DE INFRAESTRUCTURAS FERROVIARIAS

Estación:	Título:	Fecha:	Esc. gráfica:	Plano:	Esc:
VIALIA ESTACIÓN DE ALBACETE LOS LLANOS	SITUACIÓN DE LOCAL 13832	JUN-2013	0 25 50	COM-VIALIA ALBACETE.DWG 13832 1-3	1/1600

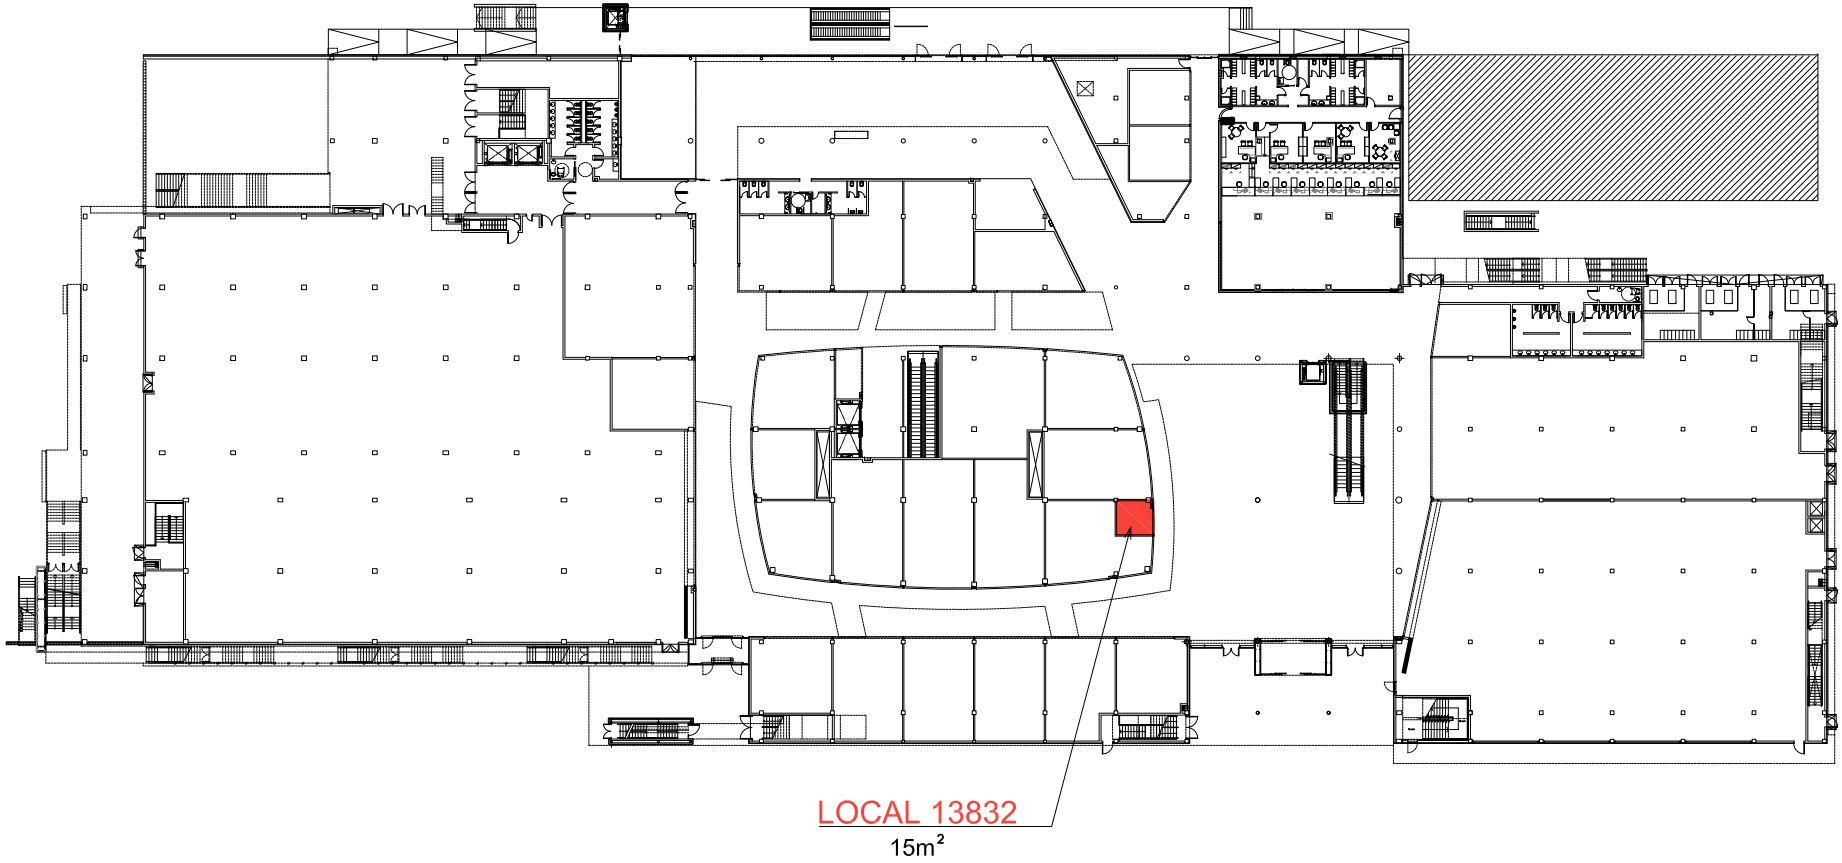

ADMINISTRADOR DE INFRAESTRUCTURAS FERROVIARIAS

Estación:
VIALIA ESTACIÓN DE ALBACETE LOS LLANOS

Título:
UBICACIÓN DE LOCAL 13832 EN EDIFICIO 60600-23

Fecha:
JUN-2013

Esc. gráfica:
0 10 20

Plano:
COM-VIALIA ALBACETE.DWG
13832 2-3

Esc:
1/800

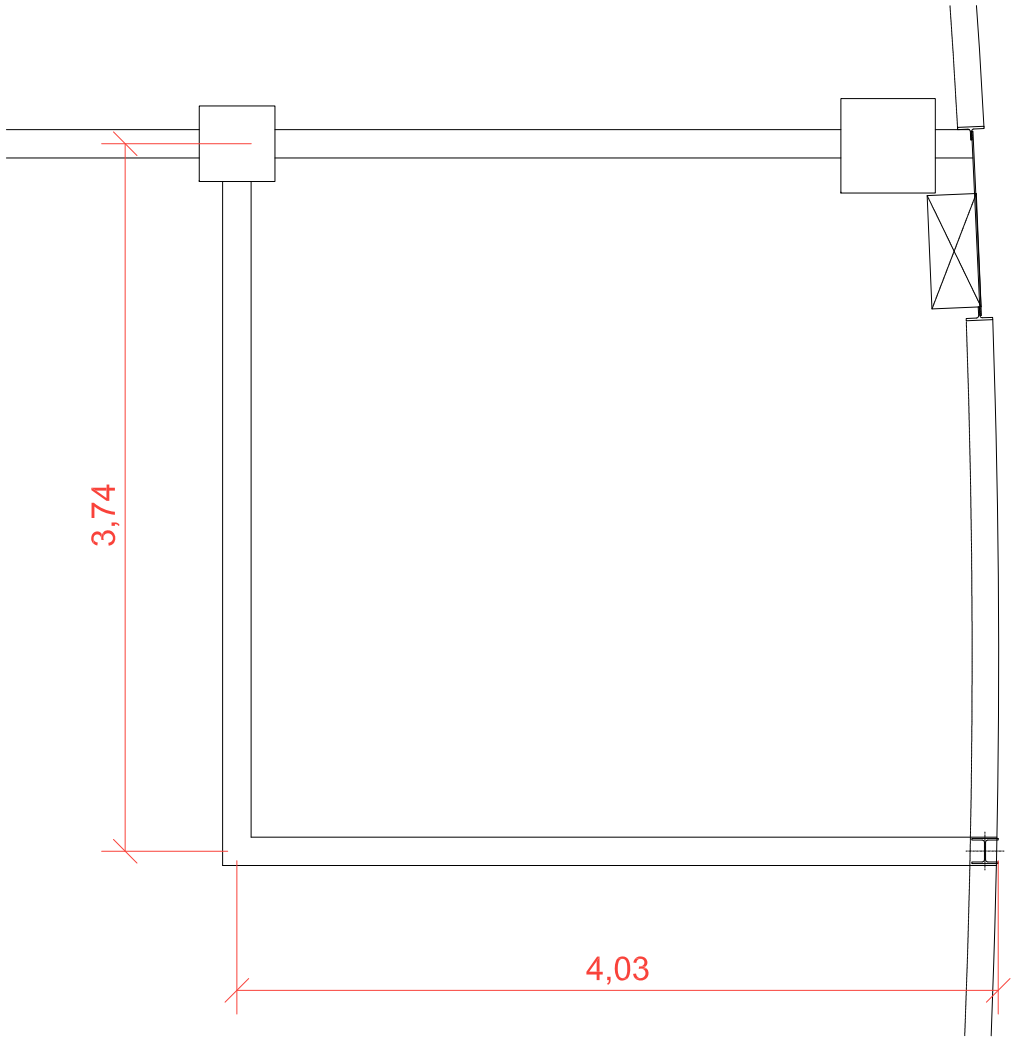

ADMINISTRADOR DE INFRAESTRUCTURAS FERROVIARIAS

Estación:
VIALIA ESTACIÓN DE ALBACETE LOS LLANOS

Título:
DETALLE DE LOCAL 13832

Fecha:
JUN-2013

Esc. gráfica:
0 0.5 1

Plano:
COM-VIALIA ALBACETE.DWG
13832 3-3

Esc:
1/40