



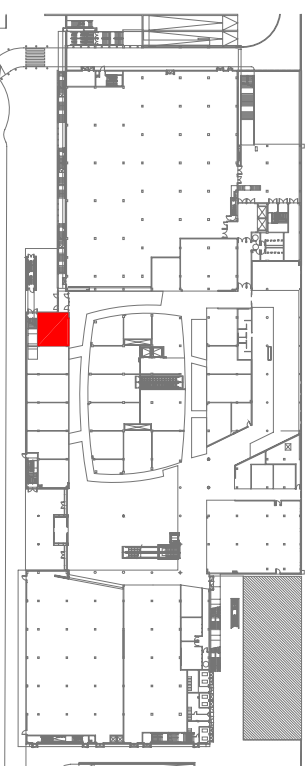


NOTA: El presente documento tiene carácter orientativo y no vincula a la propiedad. El proyecto general y la configuración de las plantas pueden variar por razones técnico—constructivas, jurídicas o comerciales.

DATOS:


SUPERFICIE ÚTIL:	67,91 m2
SUPERFICIE CONSTRUIDA:	73,14 M2
CARGA TOTAL ADMISÍBIL:	7,50 kN/m2
CARGA DE USO:	5,00 kN/m2
CARGA DE PAVIMENTO:	2,00 kN/m2
CARGAS COLGADAS:	0,50 kN/m2

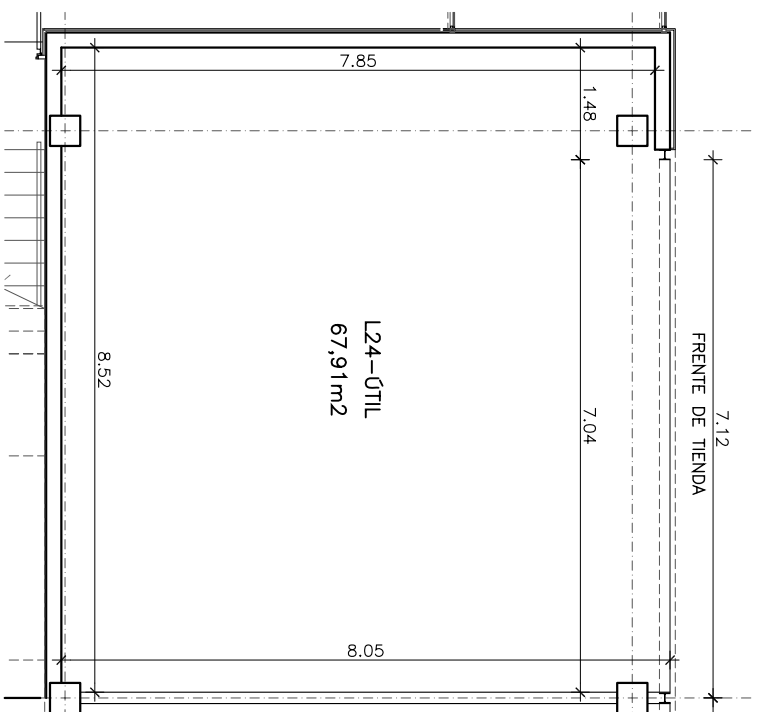

PLANTA LOCAL 24
ESCALA 1/100

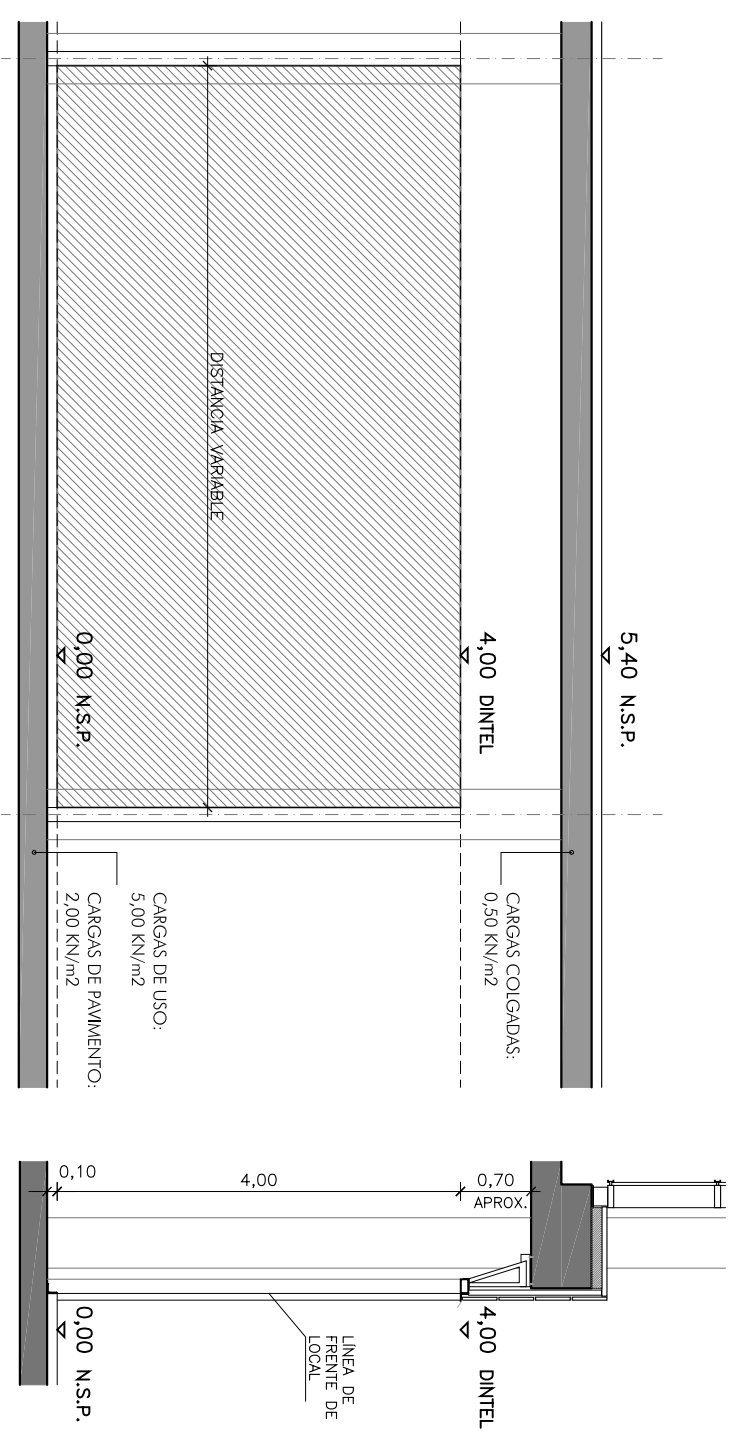

ALZADO TIPO FRENTE DE TIENDA
ESCALA 1/75

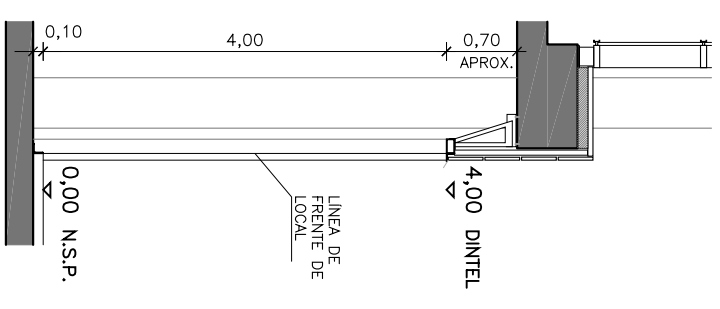

SECCIÓN F. TIENDA
ESCALA 1/75