

ESTACIÓN: ALGECIRAS.  
 DIRECCIÓN: SUBDIRECCIÓN ESTACIONES SUR.  
 CONTRATO Nº: .  
 ESPACIO: 3278.  
 SUPERFICIE: 450 M2.  
 ACTIVIDAD: .  
 SITUADO EN: EXTERIOR DEL EDIFICIO DE VIAJEROS.  
 ARRENDATARIO: .

FIRMAS AUTORIZADAS

POR EL ARRENDATARIO

POR ADIF

**SIN VALOR CONTRACTUAL**




PLANO DE: **EMPLAZAMIENTO.**

ESCALA: S/E

HOJA Nº: 1 DE: 1

ARCHIVO:

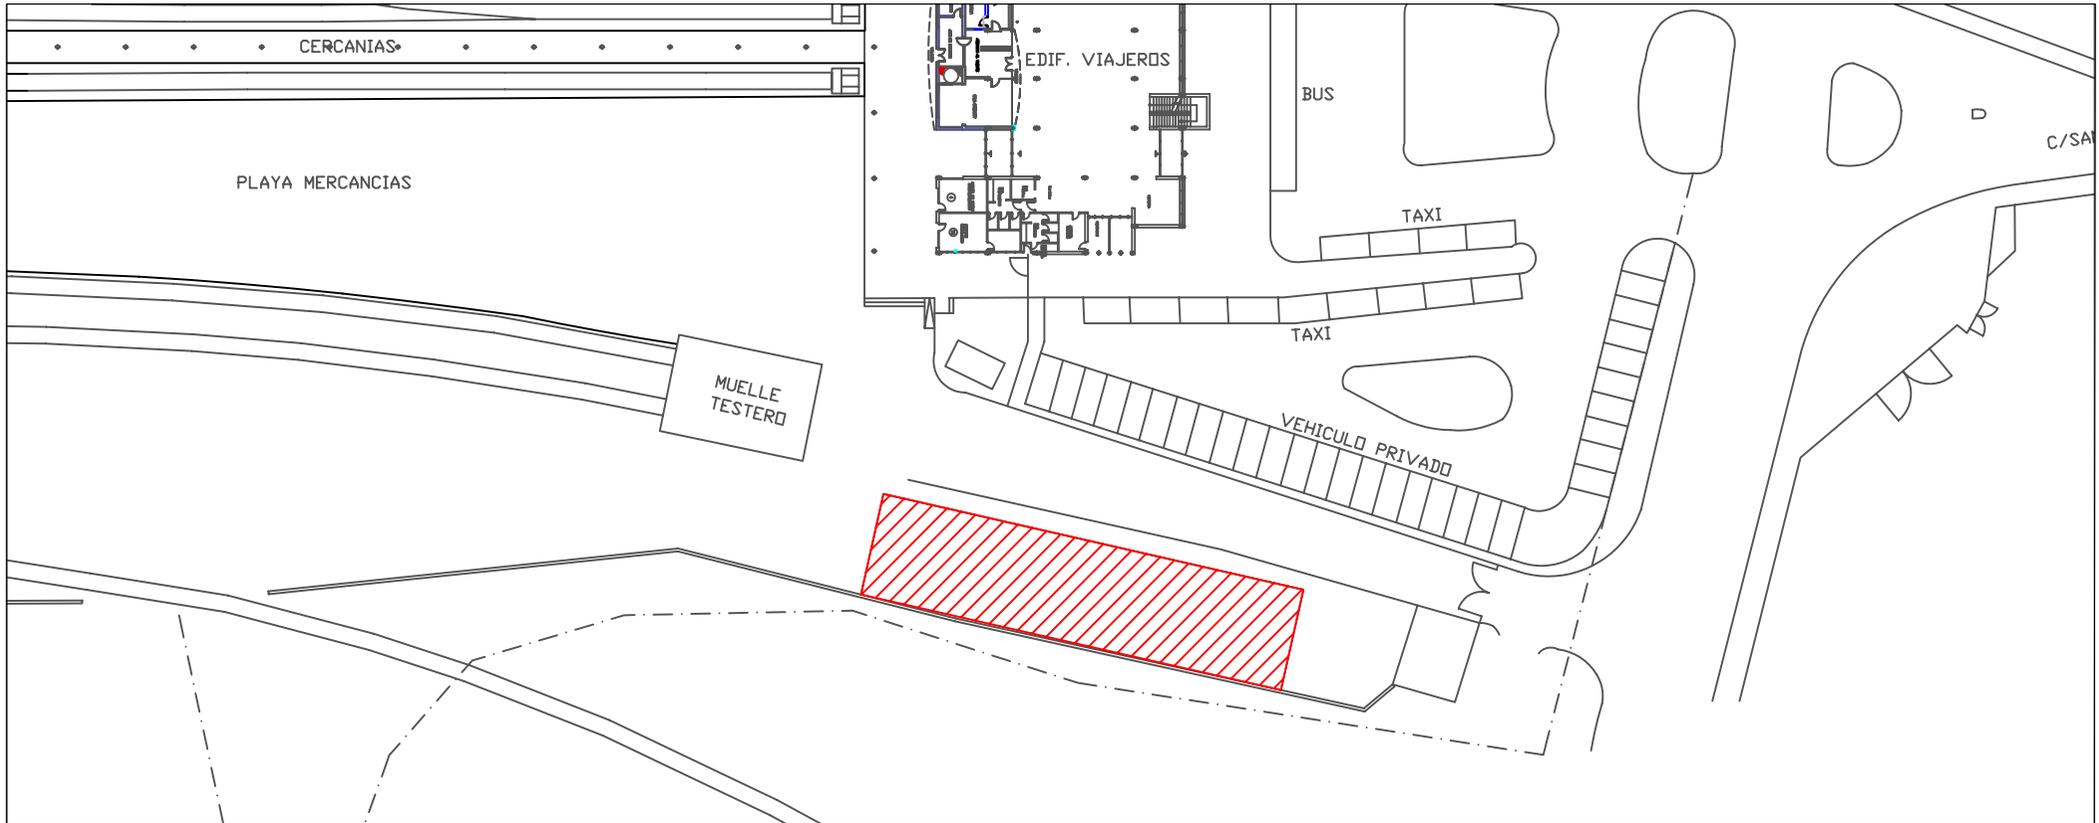

**SUPERFICIE 450 M2**

ESTACIÓN: ALGECIRAS.  
 DIRECCIÓN: SUBDIRECCIÓN ESTACIONES SUR.  
 CONTRATO Nº: .  
 ESPACIO: 3278.  
 SUPERFICIE: 450 M2.  
 ACTIVIDAD: .  
 SITUADO EN: EXTERIOR DEL EDIFICIO DE VIAJEROS.  
 ARRENDATARIO: .

FIRMAS AUTORIZADAS

POR EL ARRENDATARIO

POR ADIF

**SIN VALOR CONTRACTUAL**



PLANO DE: **PLANTA.**

ESCALA: S/E

HOJA Nº: 1 DE: 1

ARCHIVO: