

ESTACIÓN: ALGECIRAS
DIRECCIÓN: Subdirección de Estaciones Sur.
CONTRATO N°:
LOCAL: 7065.
SUPERFICIE: 38,00 m².
ACTIVIDAD: Almacén.
SITUADO EN: Planta Sótano. Edificio de Viajeros
ARRENDATARIO:

FIRMAS AUTORIZADAS

POR EL ARRENDATARIO	POR ADIF
---------------------	----------




PLANO DE: SITUACIÓN

ESCALA: S/E

HOJA N°: 1 de 2

ARCHIVO:

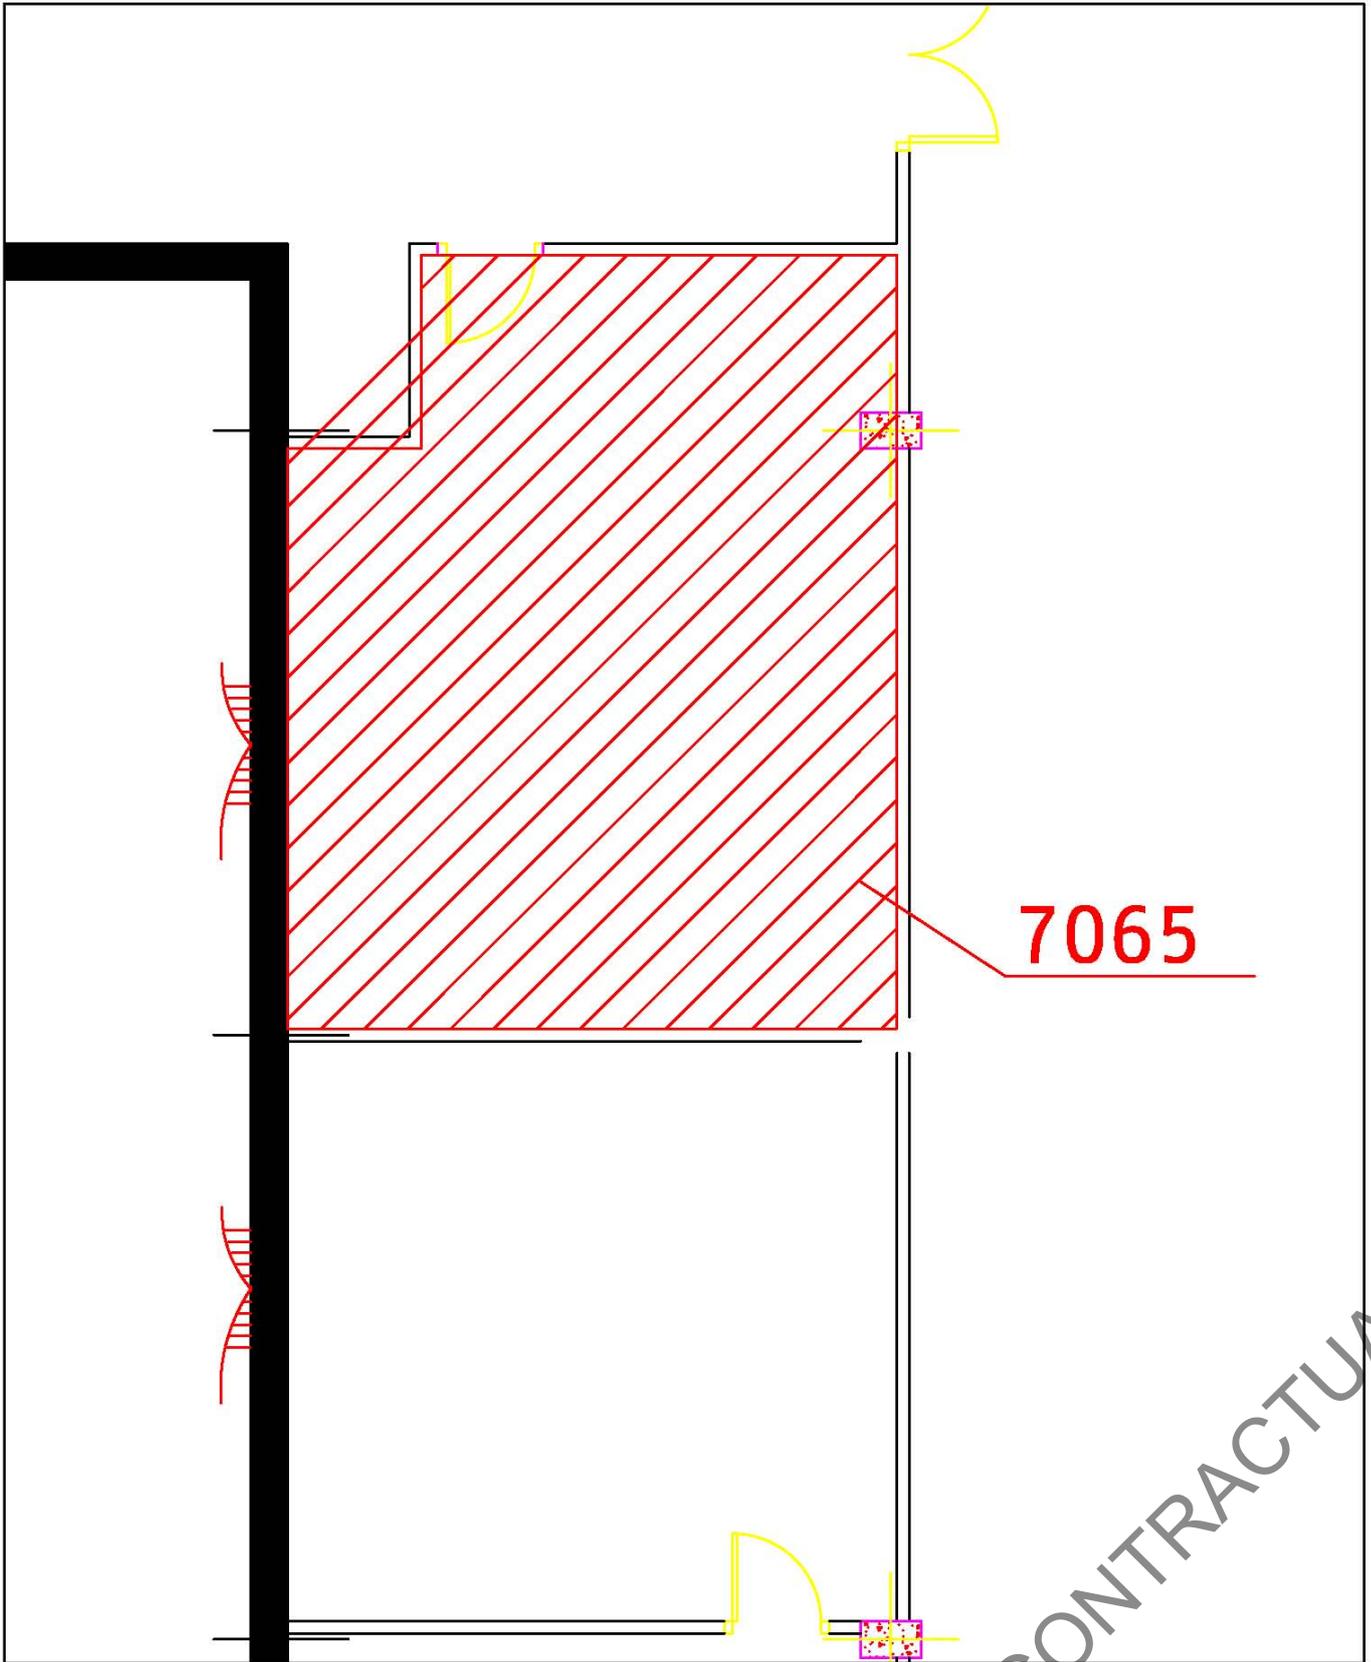

7065

ESTACIÓN: ALGECIRAS
DIRECCIÓN: Subdirección de Estaciones Sur.
CONTRATO N°:
LOCAL: 7065.
SUPERFICIE: 38,00 m².
ACTIVIDAD: Almacén.
SITUADO EN: Planta Sótano. Edificio de Viajeros
ARRENDATARIO:

FIRMAS AUTORIZADAS

POR EL ARRENDATARIO	POR ADIF
---------------------	----------



PLANO DE: PLANTA

ESCALA: S/E

HOJA N°: 2 de 2

ARCHIVO:

SIN VALOR CONTRACTUAL