

**ESTACIÓN:** ANTEQUERA SANTA ANA  
**DIRECCIÓN:** SUBDIRECCIÓN DE ESTACIONES SUR  
**CONTRATO N°:**  
**ESPACIO:** 14063  
**SUPERFICIE:** 3'00 m<sup>2</sup>  
**ACTIVIDAD:** TRES (3) MÁQUINAS VENDING  
**SITUADO EN:** EDIF. VIAJEROS – VESTÍBULO. Planta Baja  
**ARRENDATARIO:**

**FIRMAS AUTORIZADAS**

POR EL ARRENDATARIO

POR ADIF- ALTA VELOCIDAD




**PLANO DE:**  
**SITUACIÓN**

ESCALA: S/E

HOJA N°: 1 DE: 2

ARCHIVO:

SIN VALOR CONTRACTUAL

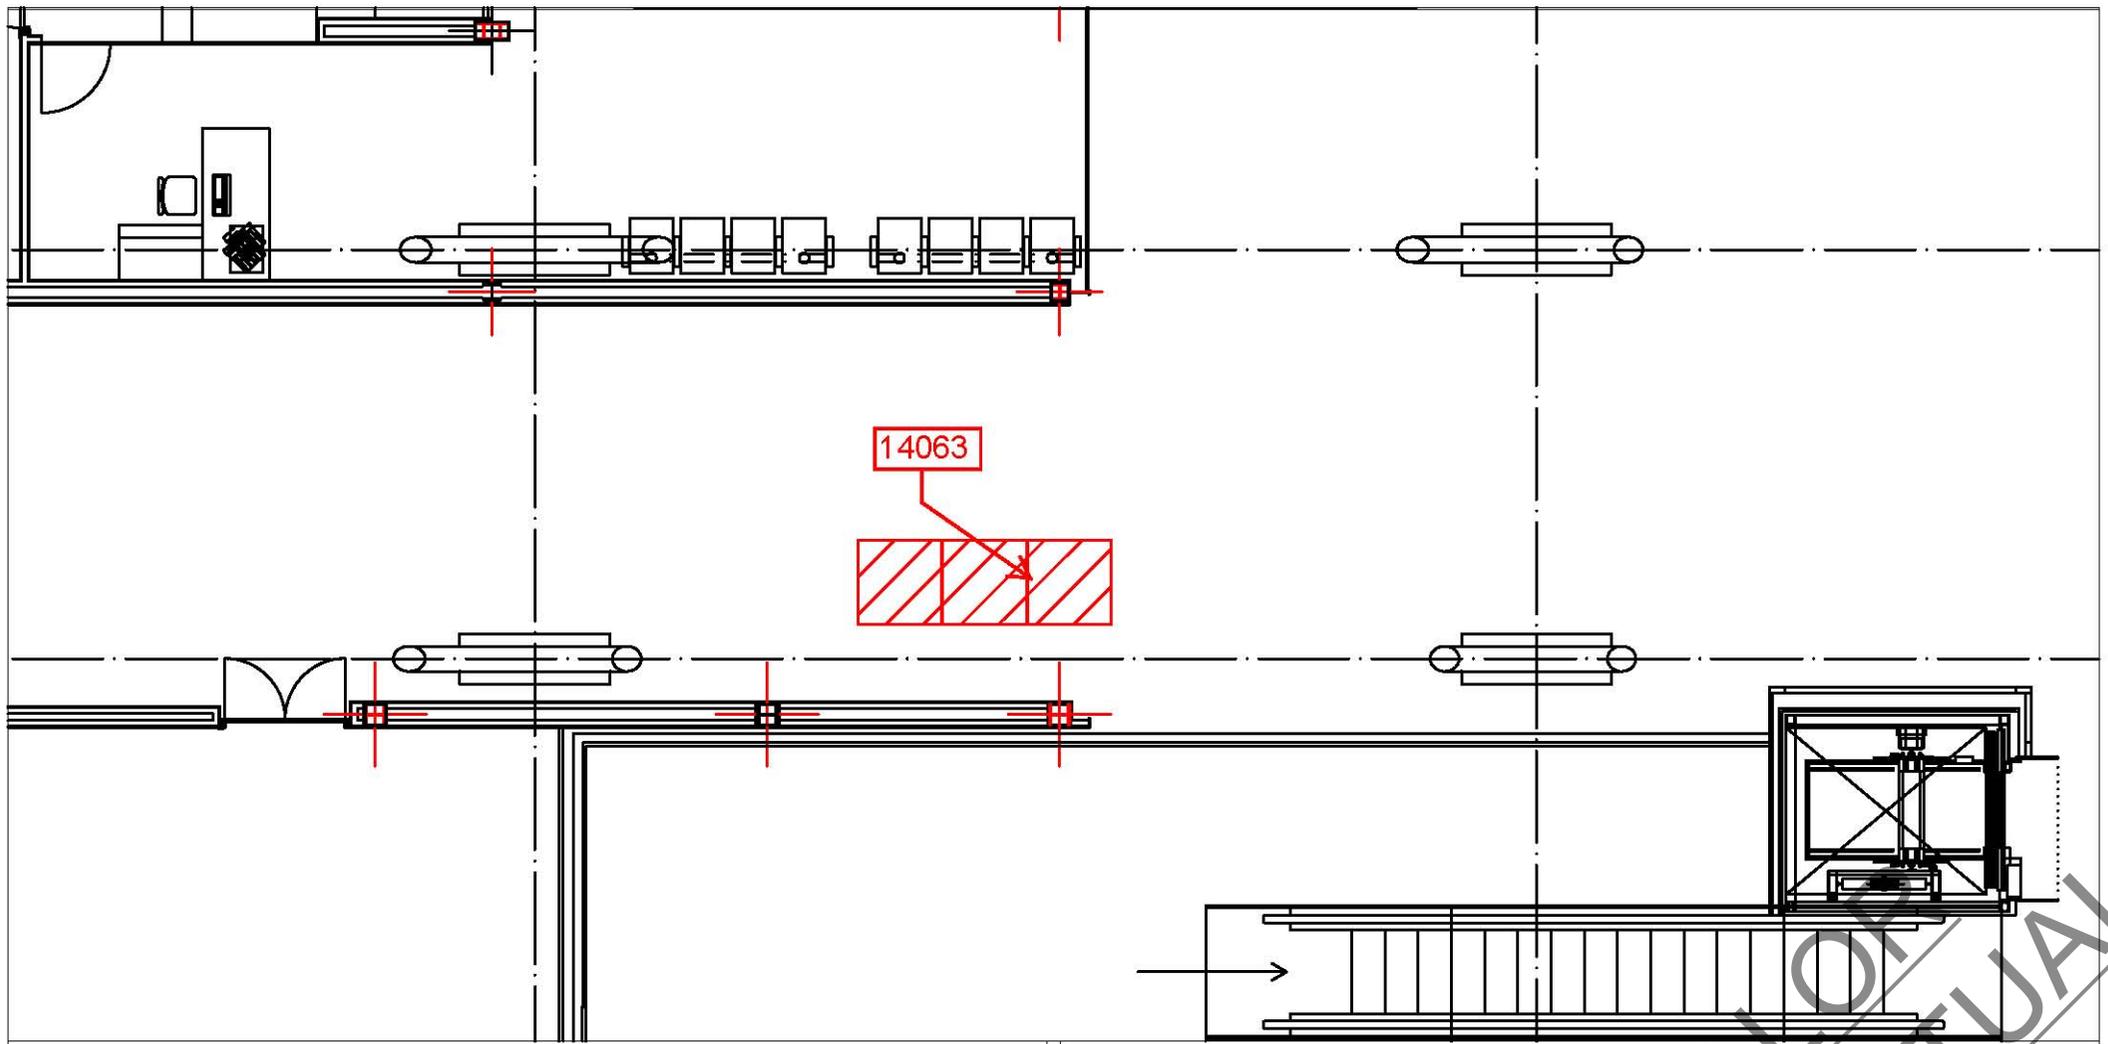

**ESTACIÓN:** ANTEQUERA SANTA ANA  
**DIRECCIÓN:** SUBDIRECCIÓN DE ESTACIONES SUR  
**CONTRATO N°:**  
**ESPACIO:** 14063  
**SUPERFICIE:** 3'00 m<sup>2</sup>  
**ACTIVIDAD:** TRES (3) MÁQUINAS VENDING  
**SITUADO EN:** EDIF. VIAJEROS – VESTÍBULO. Planta Baja  
**ARRENDATARIO:**



**PLANO DE:**  
**PLANTA**

**FIRMAS AUTORIZADAS**

POR EL ARRENDATARIO

POR ADIF- ALTA VELOCIDAD

ESCALA: S/E

HOJA N°: 2 DE: 2

ARCHIVO:

SIN VALOR CONTRACTUAL