


APARCAMIENTO

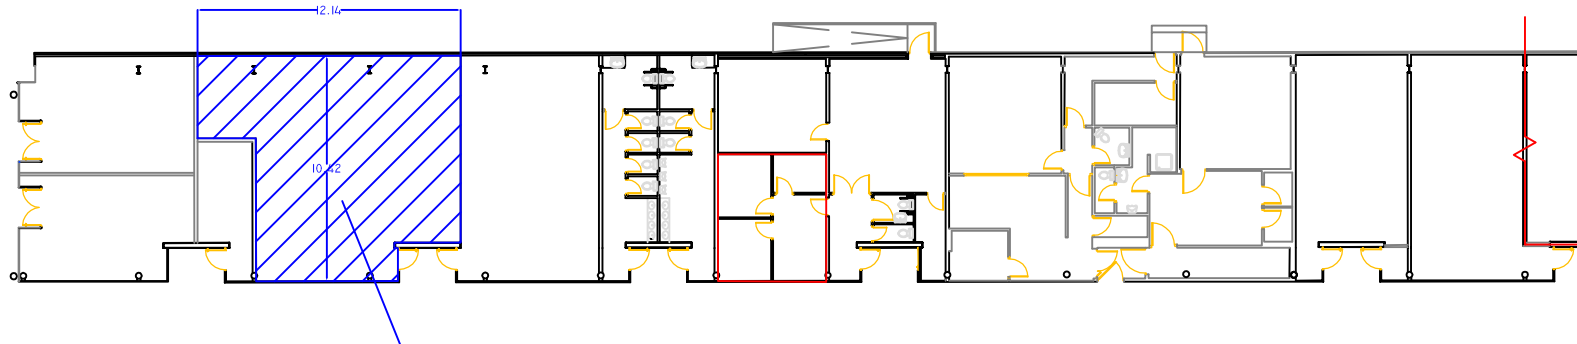

LOCAL SAP 18942
Superficie 103,40 m²

ANDEN VÍA 8



TÍTULO:

AUTOR:
JEFATURA COMERCIAL
NORTE

FECHA:
ABRIL
2018

ESTACION:
VIALIA ESTACION DE
ABANDO INDALECIO PRIETO

PLANO:
FICHA SITUACIÓN LOCAL SAP 18942

Nº PLANO: