


# Planta vestíbulo **vialia** ESTACIÓN DE ABANDO INDALECIO PRIETO / Bilbao

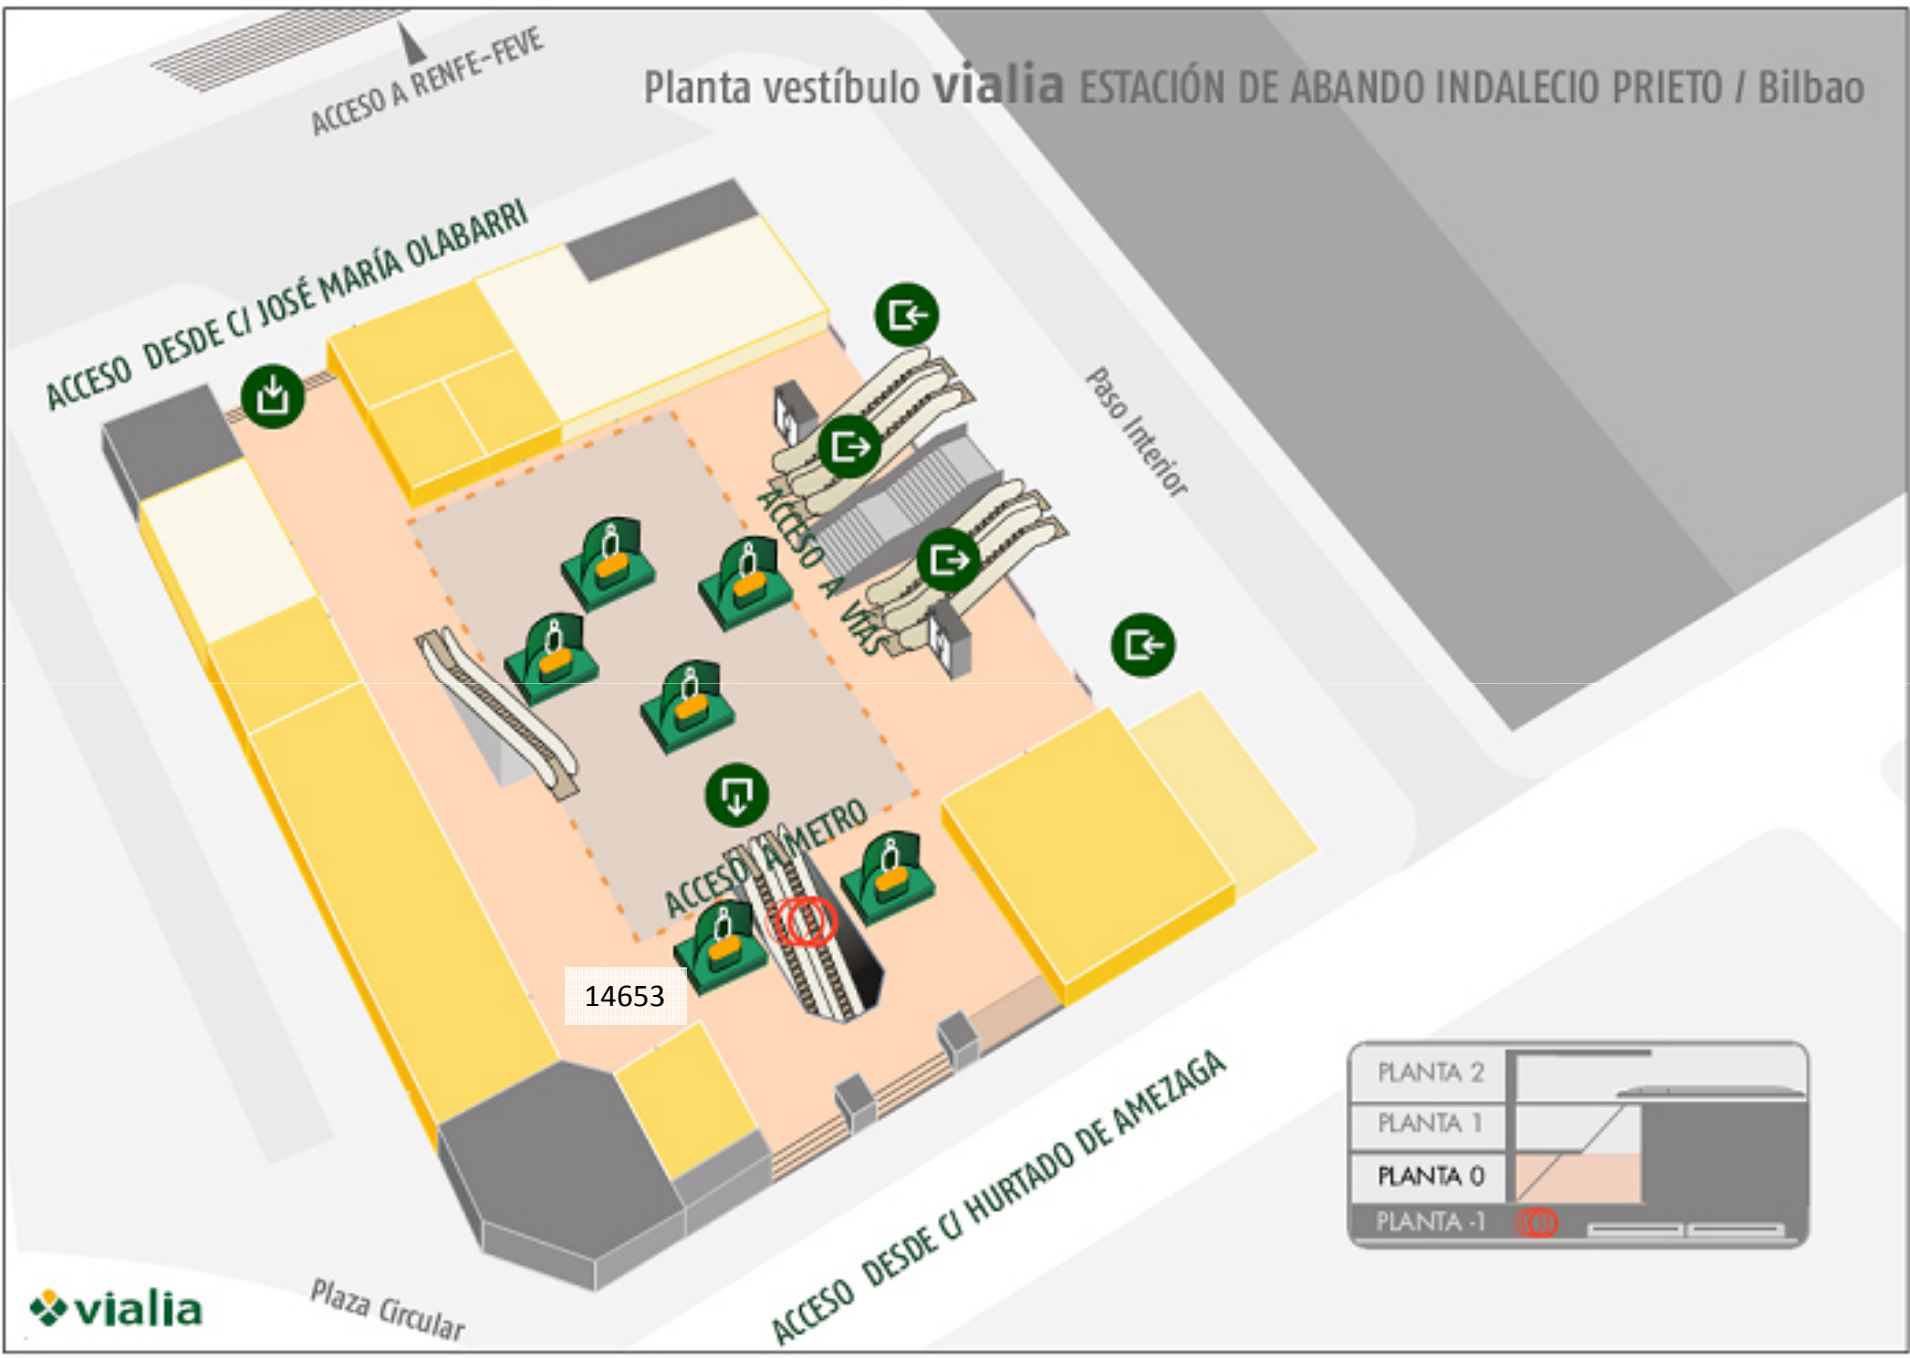

ACCESO A RENFE-FEVE

ACCESO DESDE C/ JOSÉ MARÍA OLABARRI

Paso Interior

ACCESO A VÍAS

ACCESO A METRO

14653

ACCESO DESDE C/ HURTADO DE AMEZAGA

Plaza Circular



PLANTA 2	
PLANTA 1	
PLANTA 0	
PLANTA -1	