


Planta vestíbulo **vialia** ESTACIÓN DE ABANDO INDALECIO PRIETO / Bilbao

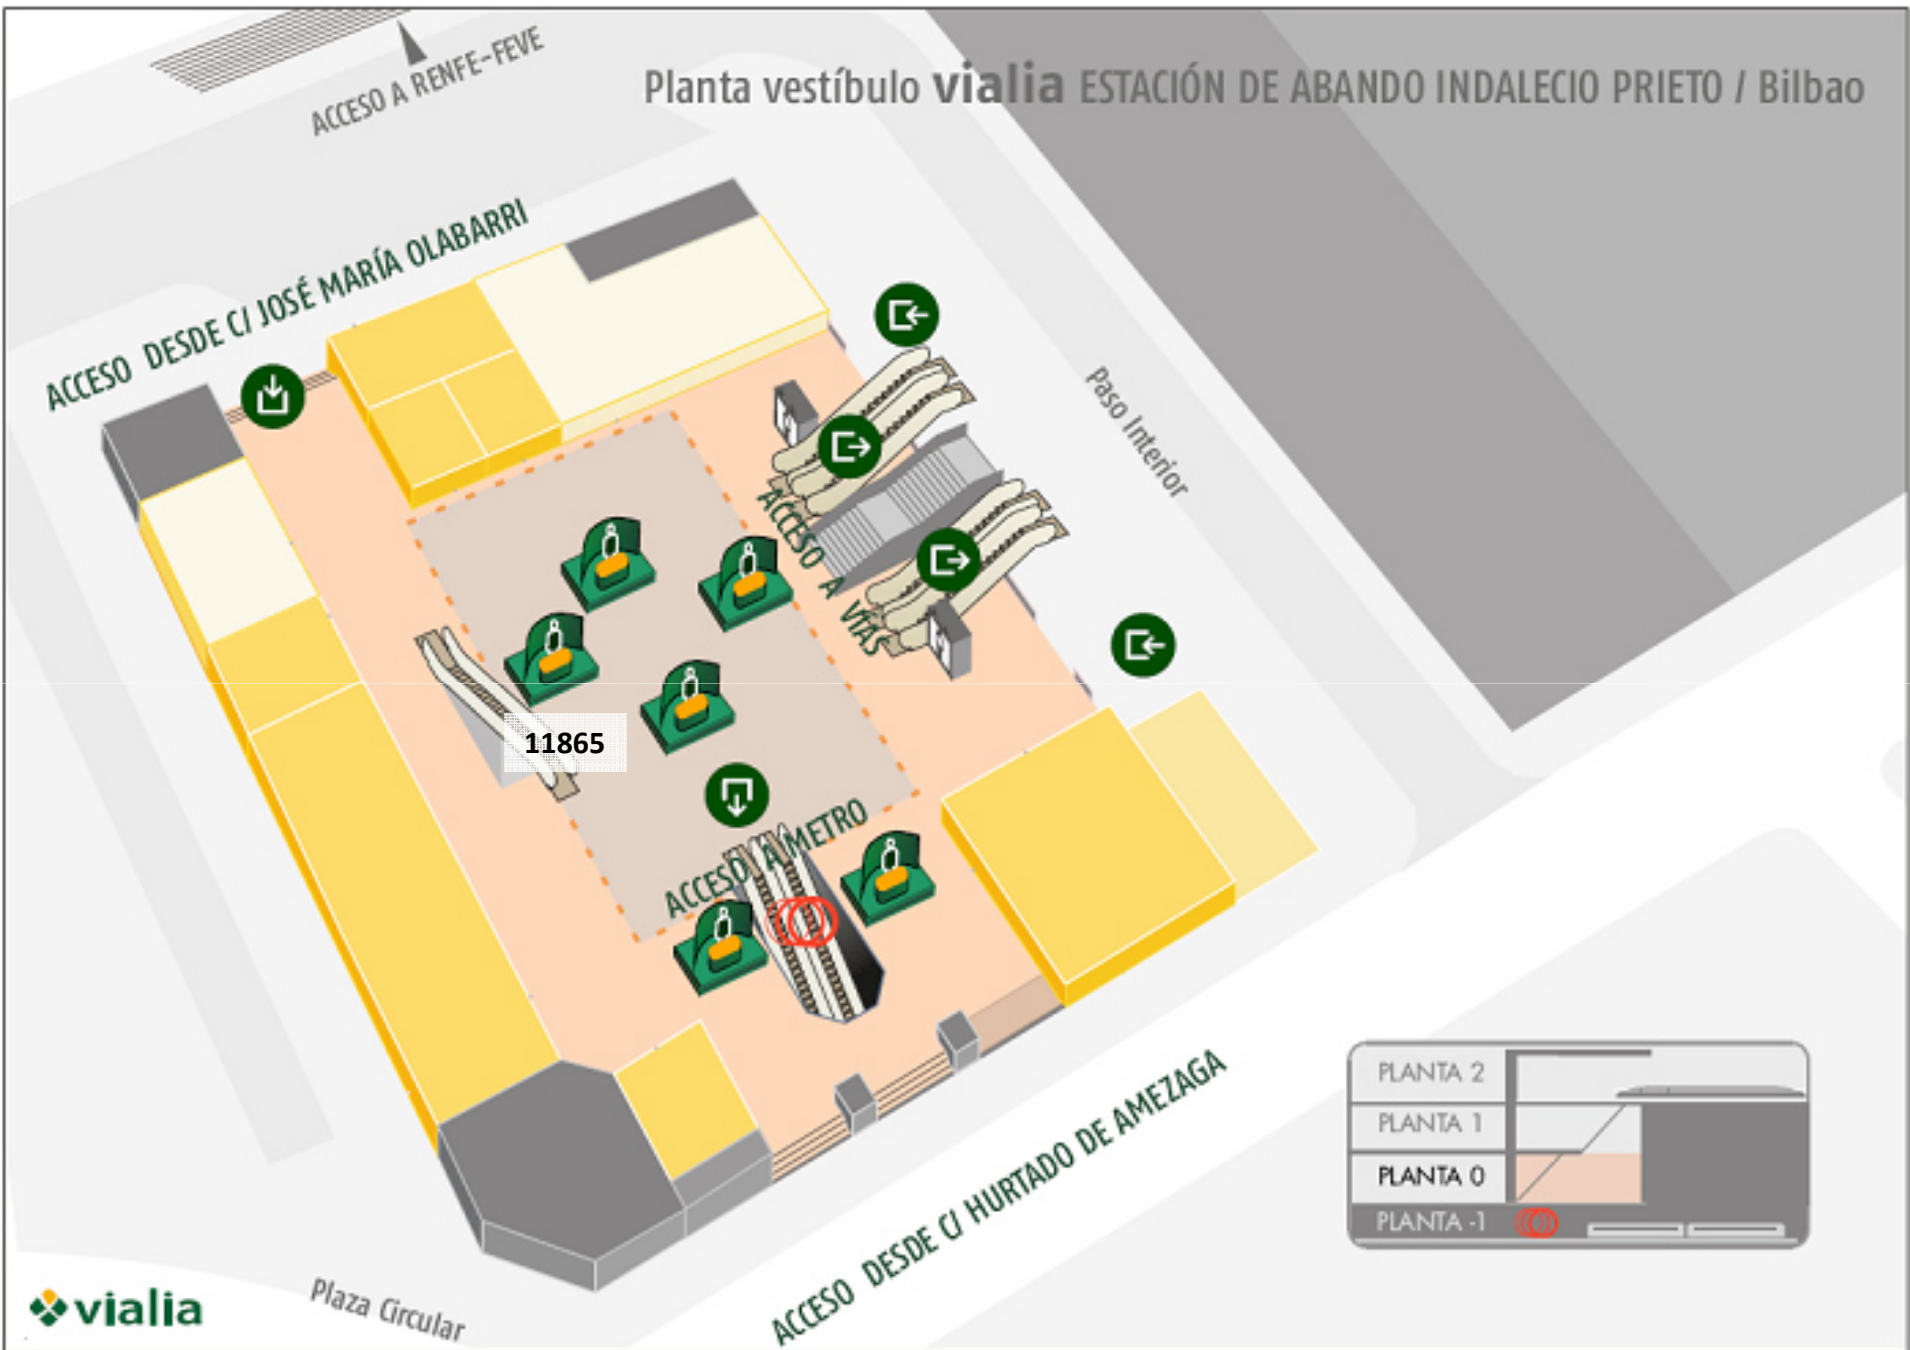

ACCESO A RENFE-FEVE

ACCESO DESDE C/ JOSÉ MARÍA OLABARRI

Paso Interior

11865

ACCESO A METRO

ACCESO DESDE C/ HURTADO DE AMEZAGA

Plaza Circular

PLANTA 2	
PLANTA 1	
PLANTA 0	
PLANTA -1	

